



RZUT PARTERU  
skala 1:100

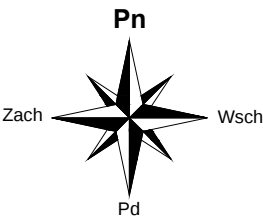

| ZESTAWIENIE POMIESZCZEŃ-PARTER<br>projektowany budynek |                                         |                         |                        |
|--------------------------------------------------------|-----------------------------------------|-------------------------|------------------------|
| Np.                                                    | Pomieszczenie                           | Posadzka                | Pow. [m <sup>2</sup> ] |
| 1.1                                                    | Wiatrołap żłobka                        | terakota                | 5,90                   |
| 1.2                                                    | Wózkownia żłobka                        | terakota                | 11,80                  |
| 1.3                                                    | Pom. magazynowe (oddział III)           | terakota                | 3,80                   |
| 1.4                                                    | Sypialnia (oddział III)                 | wykładzina PVC/dywanowa | 25,30                  |
| 1.5                                                    | Sanitariat (oddział III)                | terakota                | 10,20                  |
| 1.6                                                    | Pom. porządkowe (oddział III)           | terakota                | 3,00                   |
| 1.7                                                    | Pom. dezynfekcji nocników (oddział III) | terakota                | 3,90                   |
| 1.8                                                    | Sala żłobka (oddział III)               | wykładzina PVC/dywanowa | 53,20                  |
| 1.9                                                    | Pom. magazynowe (oddział II)            | terakota                | 4,90                   |
| 1.10                                                   | Sypialnia (oddział II)                  | wykładzina PVC/dywanowa | 25,30                  |
| 1.11                                                   | Sanitariat (oddział II)                 | terakota                | 11,30                  |
| 1.12                                                   | Sala żłobka (oddział II)                | wykładzina PVC/dywanowa | 56,30                  |
| 1.13                                                   | Pom. dezynfekcji nocników (oddział II)  | terakota                | 3,80                   |
| 1.14                                                   | Pom. porządkowe (oddział II)            | terakota                | 3,10                   |
| 1.15                                                   | Pokój karmienia                         | terakota                | 5,00                   |
| 1.16                                                   | Sypialnia (oddział I)                   | wykładzina PVC/dywanowa | 25,30                  |
| 1.17                                                   | Pom. magazynowe (oddział I)             | terakota                | 3,40                   |
| 1.18                                                   | Korytarz                                | wykładzina PVC          | 48,60                  |
| 1.19                                                   | Sala żłobka (oddział I)                 | wykładzina PVC/dywanowa | 51,50                  |
| 1.20                                                   | Sanitariat (oddział I)                  | terakota                | 10,20                  |
| 1.21                                                   | Pom. dezynfekcji nocników (oddział I)   | terakota                | 3,80                   |
| 1.22                                                   | Pom. porządkowe                         | terakota                | 2,40                   |
| 1.23                                                   | Pom. porządkowe                         | terakota                | 2,10                   |
| 1.24                                                   | Pom. porządkowe (oddział I)             | terakota                | 3,40                   |
| 1.25                                                   | Zmywalnia kuchni mlecznej               | terakota                | 5,20                   |
| 1.26                                                   | Kuchnia mleczna                         | terakota                | 8,70                   |
| 1.27                                                   | Pom. mycia wózków                       | terakota                | 2,20                   |
| 1.28                                                   | Komunikacja                             | terakota                | 17,50                  |
| 1.29                                                   | Zmywalnia                               | terakota                | 8,50                   |
| 1.30                                                   | Przygotowanie i formowanie posiłków     | terakota                | 8,80                   |
| 1.31                                                   | Magazyn opakowań                        | terakota                | 2,30                   |
| 1.32                                                   | Pom. na odpady                          | terakota                | 1,80                   |
| 1.33                                                   | WC personelu                            | terakota                | 4,40                   |
| 1.34                                                   | Szatnia personelu                       | terakota                | 6,80                   |
| 1.35                                                   | Pokój socjalny                          | wykładzina PVC          | 5,50                   |
| 1.36                                                   | Magazyn ogrodowy                        | terakota                | 6,00                   |
| 1.37                                                   | Wiatrołap                               | terakota                | 7,50                   |
| 1.38                                                   | Hall                                    | terakota                | 25,50                  |
| 1.39                                                   | Klatka schodowa                         | terakota                | 19,00                  |
| 1.40                                                   | Pom. gospodarcze                        | terakota                | 1,10                   |
| 1.41                                                   | Szatnia żłobka                          | terakota                | 29,30                  |
| 1.42                                                   | Hall żłobka                             | terakota                | 26,60                  |
| 1.43                                                   | WC damskie + os. niepełnosprawne        | terakota                | 4,90                   |
| 1.44                                                   | WC męskie + os. niepełnosprawne         | terakota                | 4,80                   |
| 1.45                                                   | Winda                                   | -                       | 2,30                   |
| Powierzchnia łącznie:                                  |                                         |                         | 576,20                 |

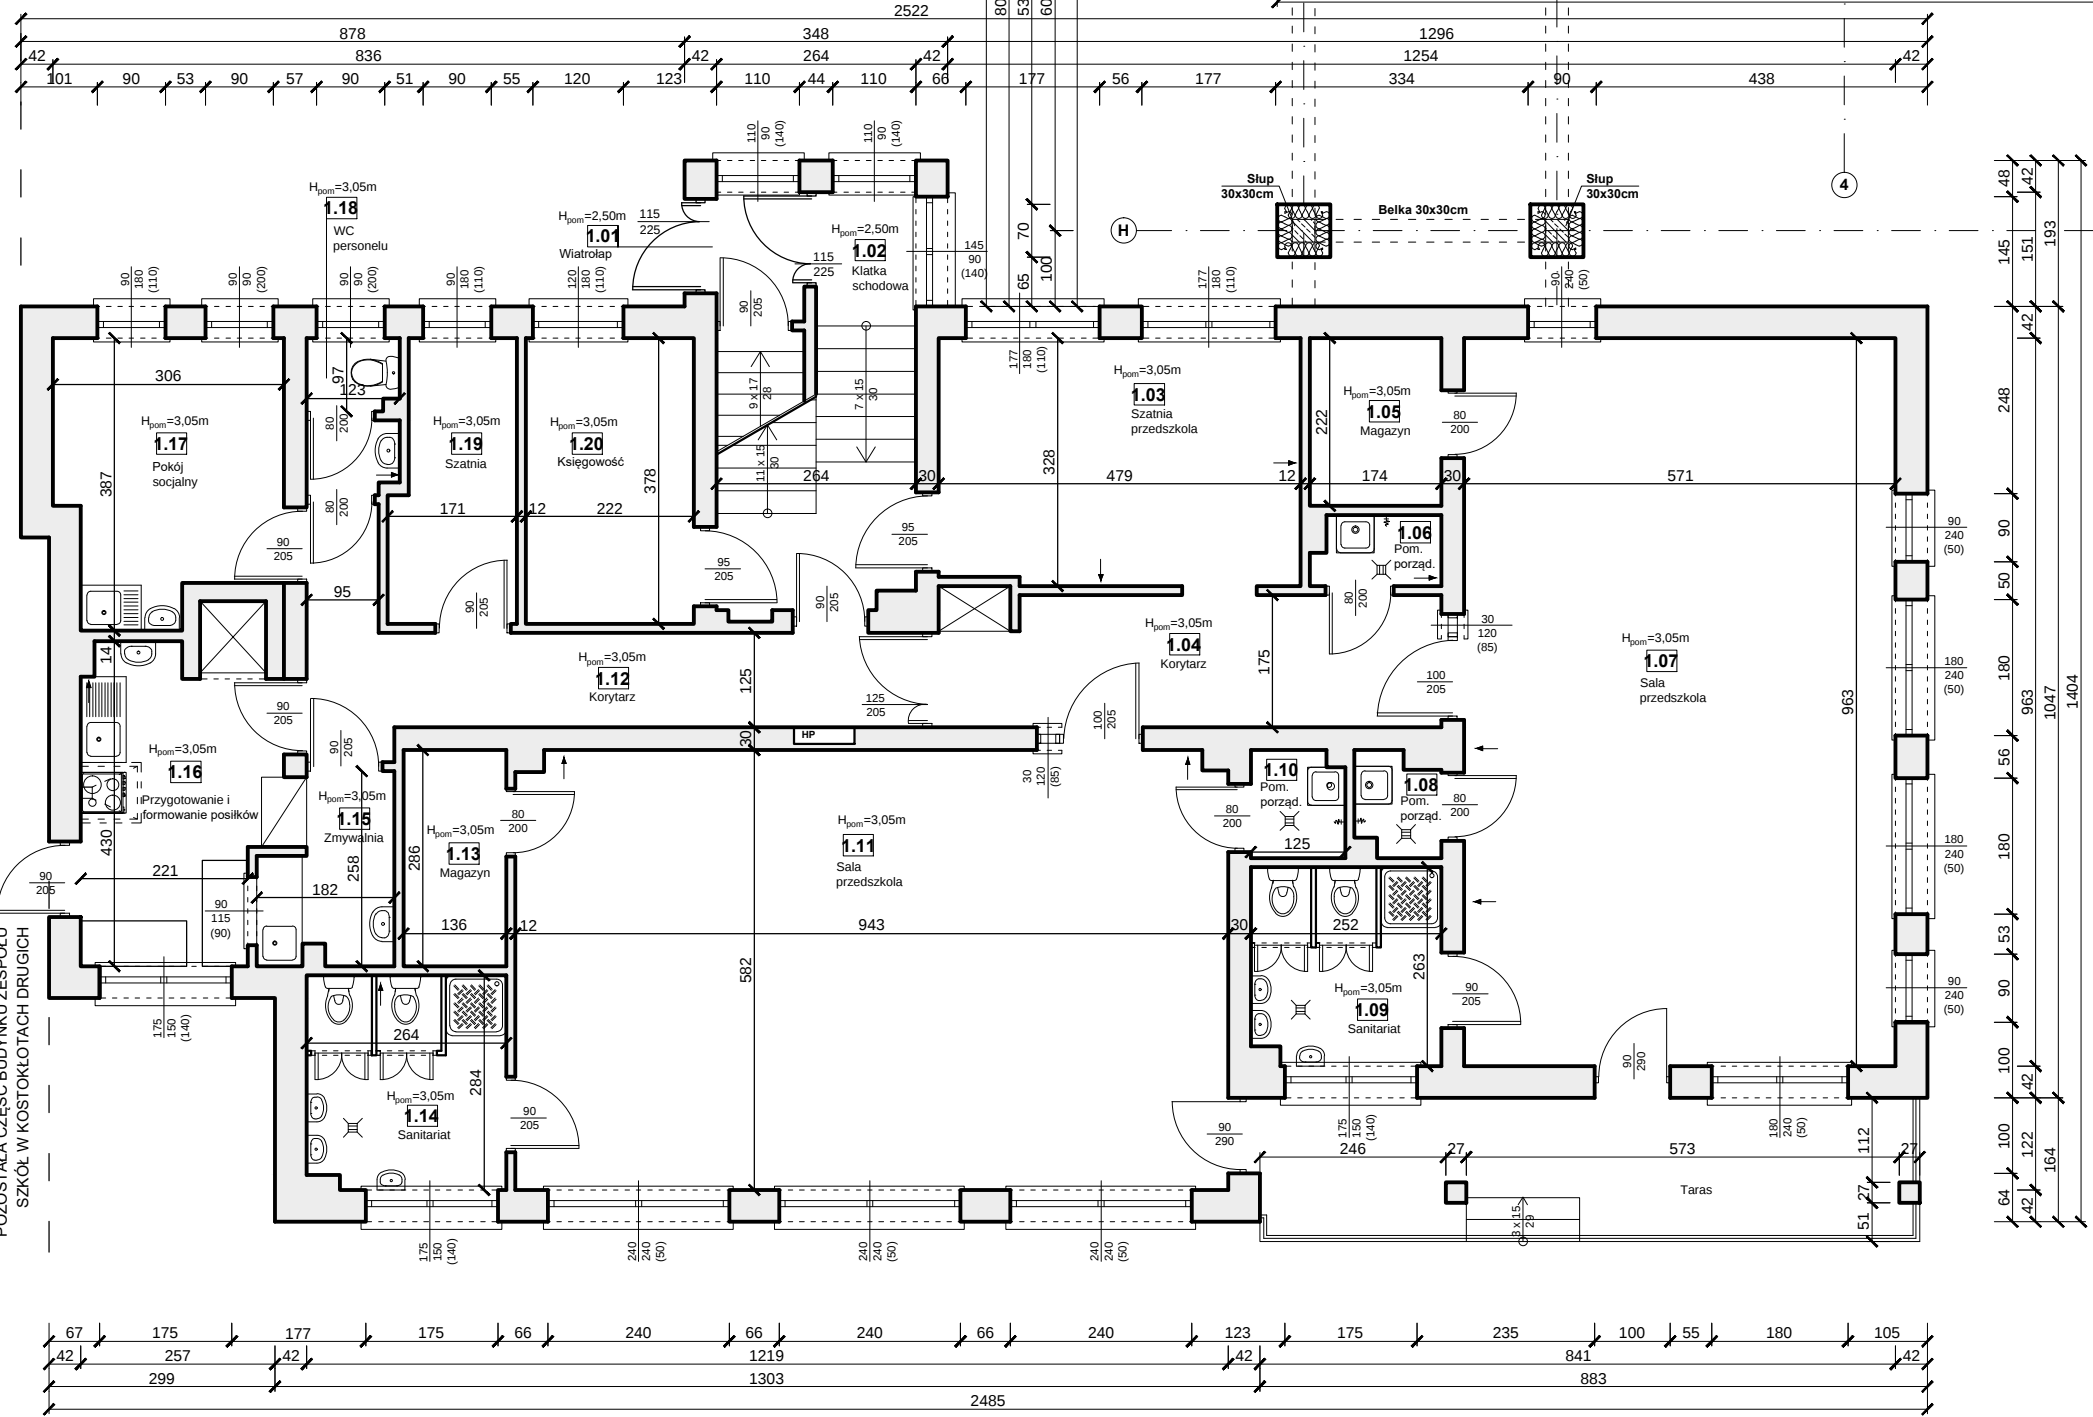

LEGENDA:

- istniejące ściany budynku ZS w Kostomłotach Drugich
- istniejące ściany przeznaczone do wyburzenia
- zamurowania istniejących ścian
- nowoprojektowane ściany

| ZESTAWIENIE POMIESZCZEŃ-PARTER<br>istniejący budynek |                                     |                         |                        |
|------------------------------------------------------|-------------------------------------|-------------------------|------------------------|
| Np.                                                  | Pomieszczenie                       | Posadzka                | Pow. [m <sup>2</sup> ] |
| 1.1                                                  | Wiatrołap                           | terakota                | 2,00                   |
| 1.2                                                  | Klatka schodowa                     | terakota                | 7,00                   |
| 1.3                                                  | Szatnia przedszkola                 | terakota                | 15,60                  |
| 1.4                                                  | Korytarz                            | wykładzina PVC          | 11,70                  |
| 1.5                                                  | Magazyn                             | terakota                | 3,90                   |
| 1.6                                                  | Pom. porządkowe                     | terakota                | 1,50                   |
| 1.7                                                  | Sala przedszkola                    | wykładzina PVC/dywanowa | 55,00                  |
| 1.8                                                  | Pom. porządkowe                     | terakota                | 1,40                   |
| 1.9                                                  | Sanitariat                          | terakota                | 6,50                   |
| 1.10                                                 | Pom. porządkowe                     | terakota                | 1,70                   |
| 1.11                                                 | Sala przedszkola                    | wykładzina PVC/dywanowa | 54,70                  |
| 1.12                                                 | Korytarz                            | wykładzina PVC          | 12,30                  |
| 1.13                                                 | Magazyn                             | terakota                | 3,90                   |
| 1.14                                                 | Sanitariat                          | terakota                | 7,80                   |
| 1.15                                                 | Zmywalnia                           | terakota                | 3,90                   |
| 1.16                                                 | Przygotowanie i formowanie posiłków | terakota                | 11,00                  |
| 1.17                                                 | Pokój socjalny                      | wykładzina PVC          | 10,40                  |
| 1.18                                                 | WC personelu                        | terakota                | 2,40                   |
| 1.19                                                 | Szatnia                             | terakota                | 5,90                   |
| 1.20                                                 | Księgowość                          | wykładzina PVC          | 8,40                   |
| Powierzchnia łącznie:                                |                                     |                         | 227,00                 |

UWAGI:  
1. Budynek należy wykonać zgodnie z Prawem Budowlanym, „Warunkami technicznymi, jakim powinny odpowiadać budynki i ich usytuowanie”, innymi obowiązującymi przepisami, Polskimi Normami wprowadzonymi do obowiązkowego stosowania oraz zgodnie ze sztuką budowlaną.  
2. Rysunki i część opisowa są dokumentacjami wzajemnie uzupełniającymi się. Wszystkie elementy ujęte w części opisowej, a nie pokazane na rysunkach oraz pokazane na rysunkach, a nie ujęte w części opisowej, należy traktować jakby były ujęte w obu.

|   |   |         |           |
|---|---|---------|-----------|
|  <b>"KOLPROJEKT" Biuro Projektowe</b><br>25-516 Kielce ul. Nowy Świat 52<br>e-mail: kolprojekt.pracownia@interia.pl |   |         |           |
| PROJEKT :   | ROZBUDOWA PRZEDSZKOLA O BUDYNEK ŻŁOBKA Z ŁĄCZNIKIEM I POMIESZCZENIAMI TOWARZYSZĄCYMI PRZY ZESPOLU SZKÓŁ w Kostomłotach Drugich. |         |           |
| ADRES :   | Kostomłoty Drugie, działka nr ewid. 987/5, obręb 0005 Kostomłoty Drugie                                                         |         |           |
| INWESTOR :   | Gmina Miedziana Góra   |         |           |
| TYTUŁ RYS :   | <b>RZUT PARTERU</b>   |         |           |
| BRANŻA :   | ARCHITEKTURA   | DATA :  | PODPIS :  |
| PROJEKTOWAŁ :   | mgr inż. arch. Konrad Kaluża<br>uprawnienia: 208/SWOKK/2015<br>specjalność: architektoniczna                                    | 03.2020 |           |
| SPRAWDZIŁA :   | mgr inż. arch. Pulina Jaros- Kaluża<br>uprawnienia: 249/SWOKK/2016<br>specjalność: architektoniczna                             | 03.2020 |           |
| OPRACOWAŁA :   | mgr inż. Nina Matyka   | 03.2020 |           |
| SKALA :   |   |         | 1:100     |
| NUMER RYS.   |   |         | <b>A2</b> |