


Oznaczenia


Granicę opracowania planu

- 1 - "Część Wschodnia" - centrum
- 2 - "Część Wschodnia" - obszar II
- 3 - "Część Wschodnia" - obszar III
- 4 - "Część Wschodnia" - obszar IV
- 5 - "Część Wschodnia" - trasa linii elektroenergetycznej 220 kV Radkowiec - Kielce Piaski
- 6 - "Część Wschodnia" - obszar VI

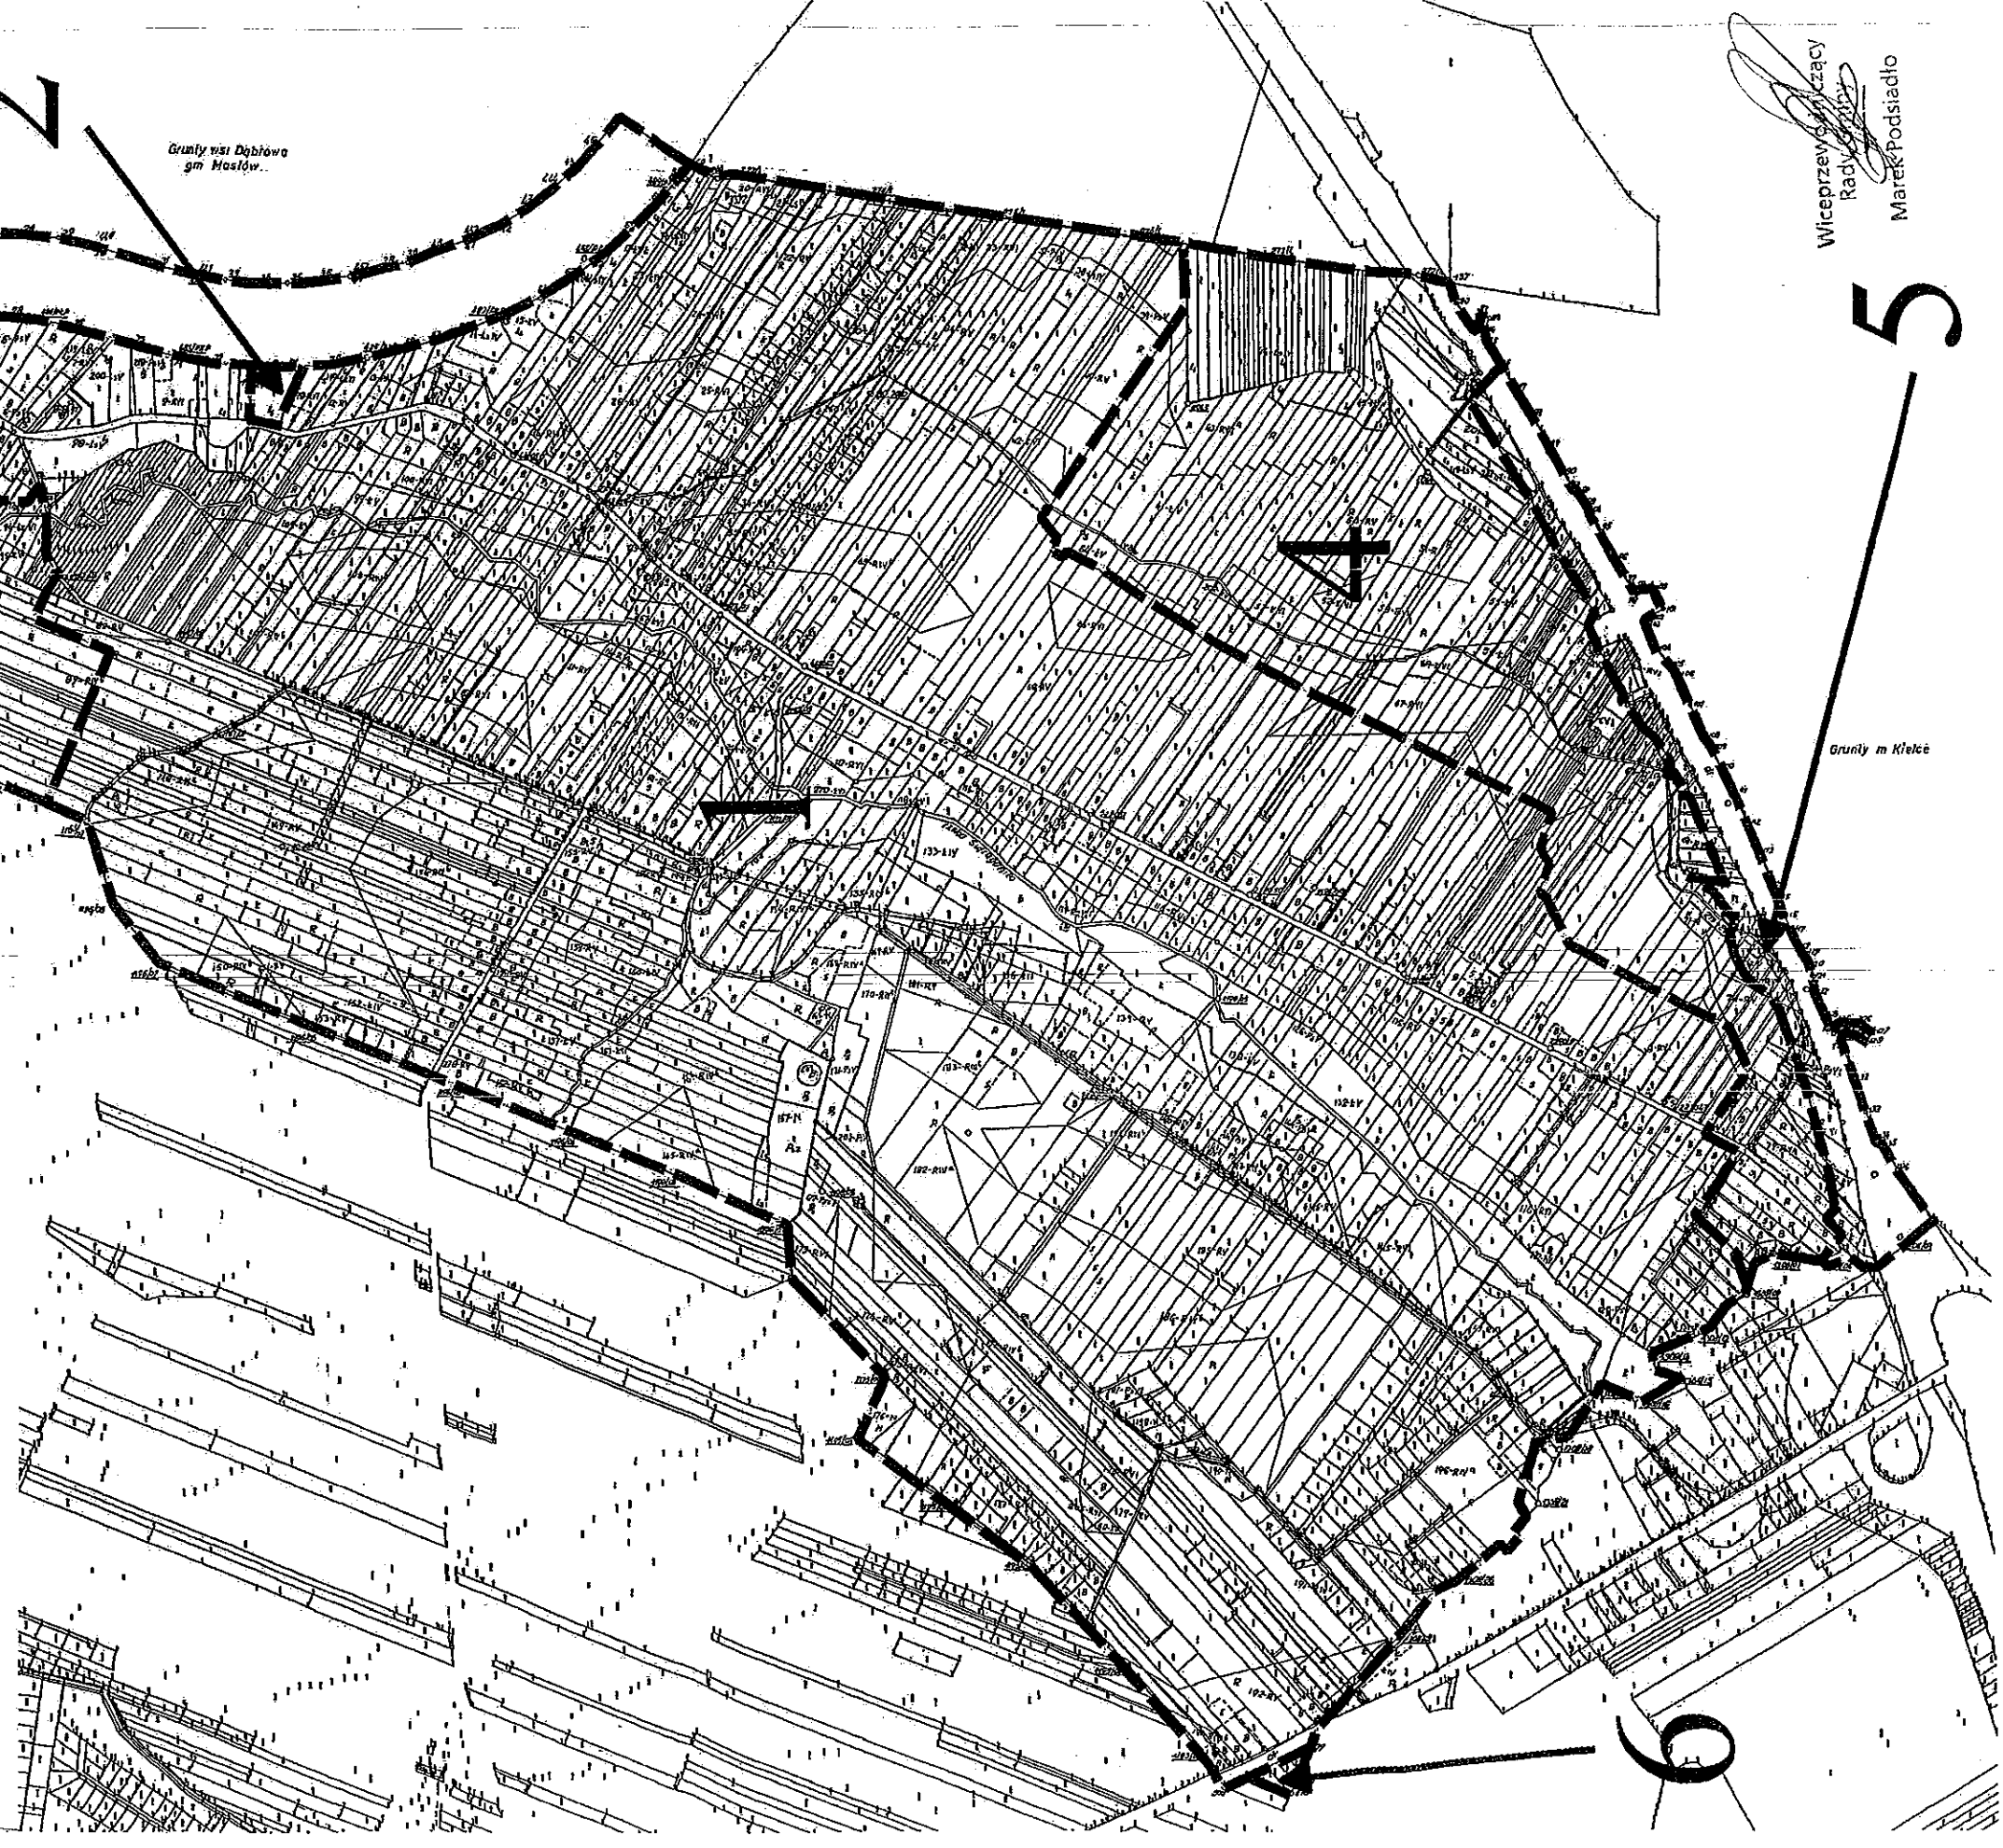

Wiceprzewodniczący
Rady Gminy
Marek Podsiadło


Załącznik nr 1 do Uchwały nr XXI/178/16
Rady Gminy Miedziana Góra z dnia 29 września 2016 r.

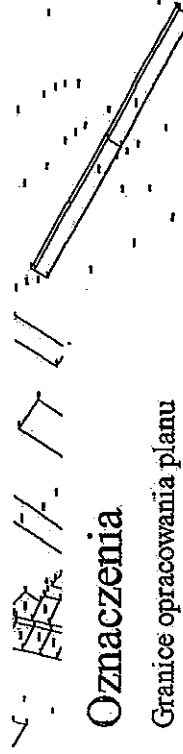

Oznaczenia

Granice opracowania planu

- 1 - "Część Wschodnia" - centrum
 - 2 - "Część Wschodnia" - obszar II
 - 3 - "Część Wschodnia" - obszar III
 - 4 - "Część Wschodnia" - obszar IV
 - 5 - "Część Wschodnia" - obszar V
 - 6 - "Część Wschodnia" - obszar VI
- 220 kV Radkowie - Kielce Piaski

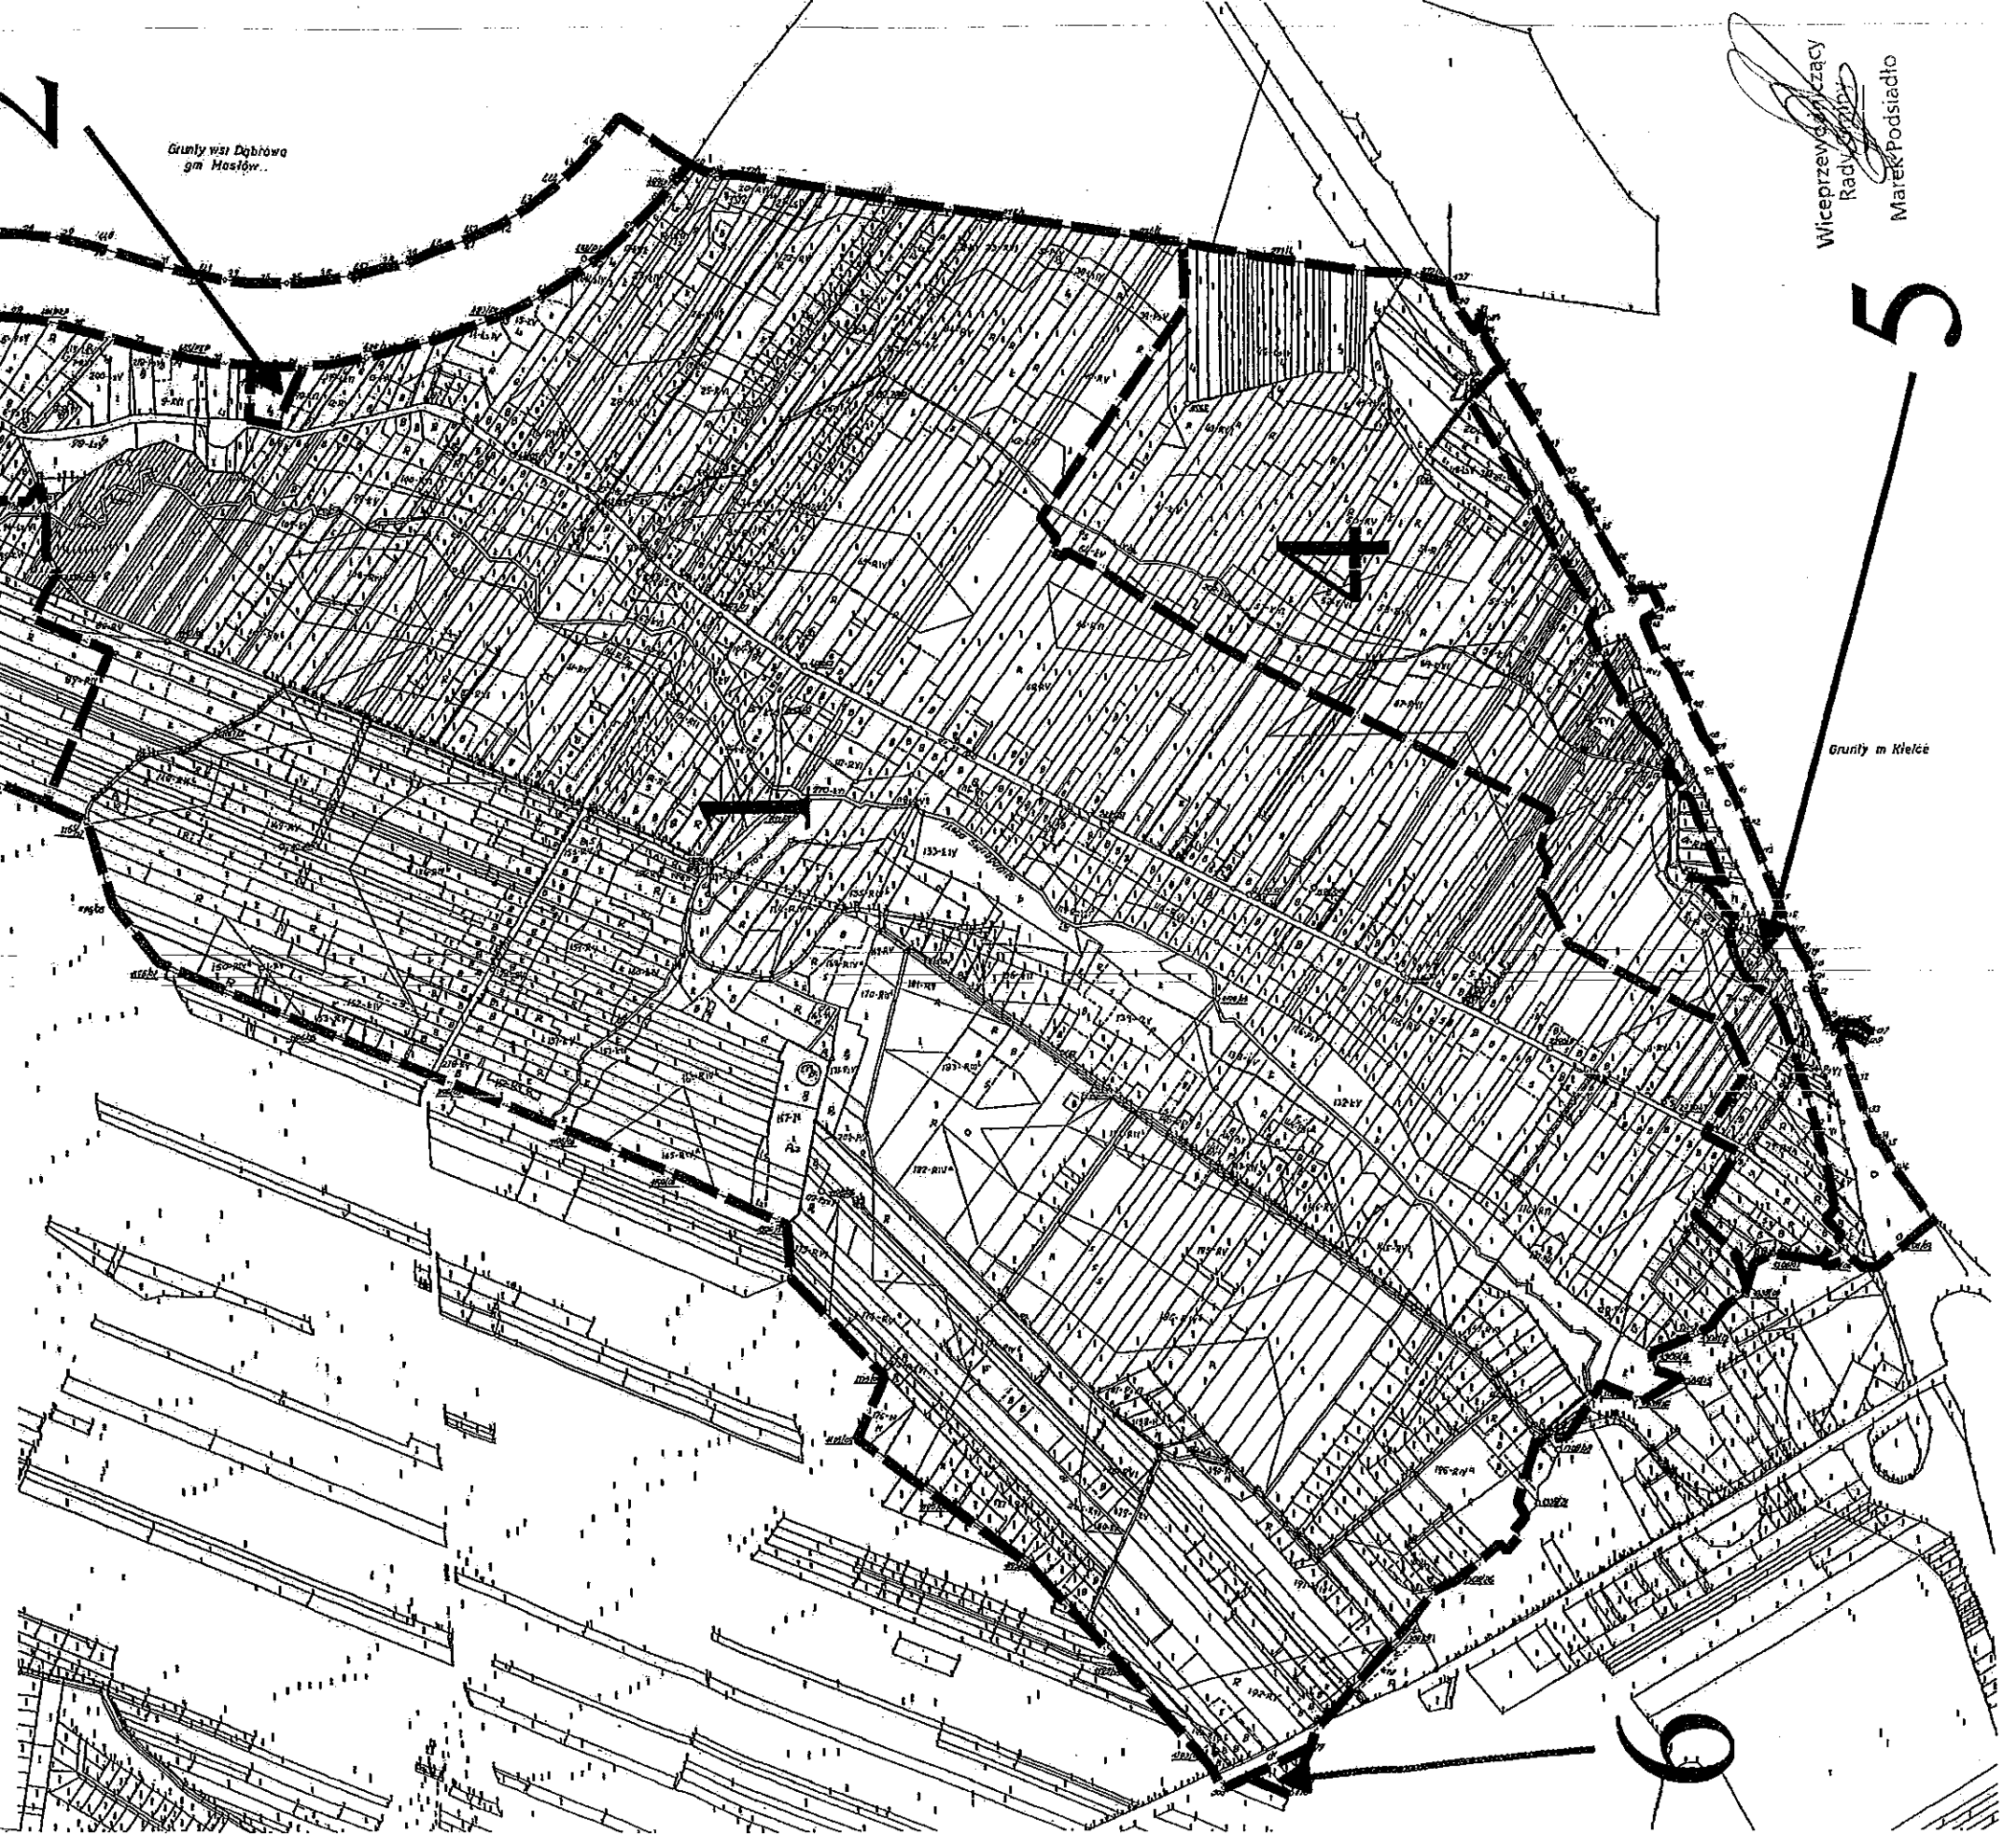

Wiceprzewodniczący
Rady Gminy
Marek Podsiadło