
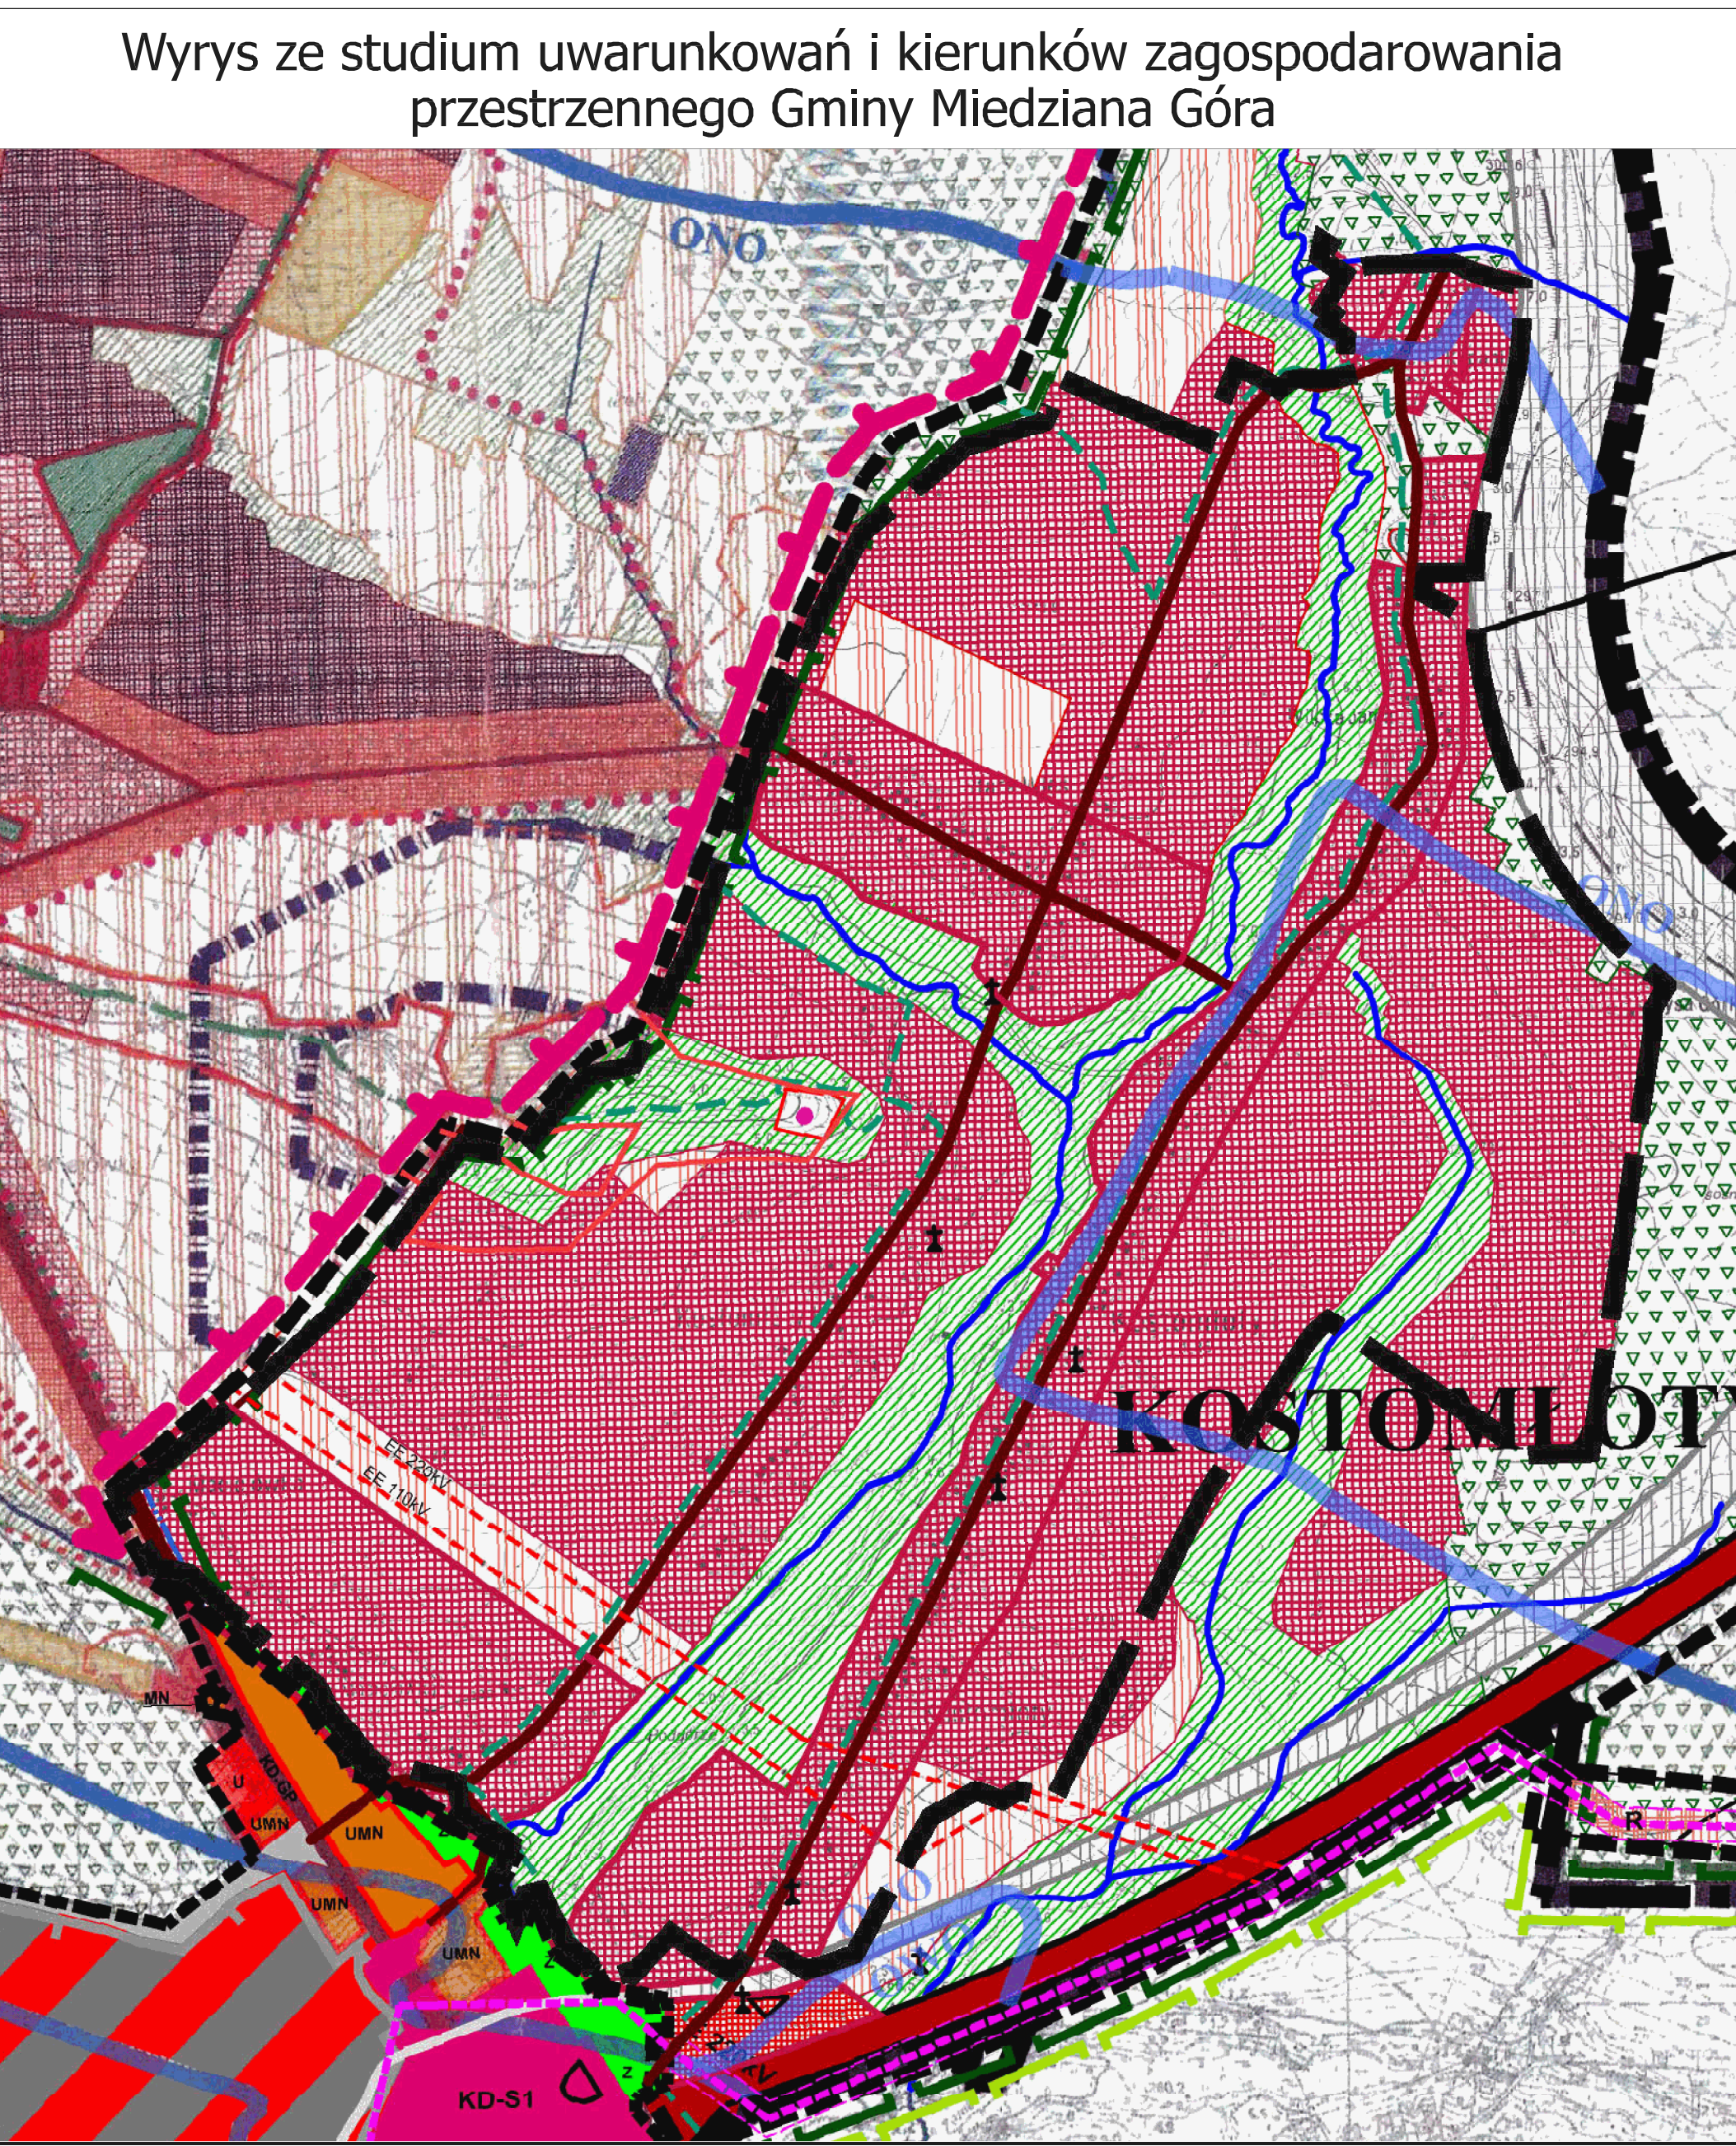


MIEJSCOWY PLAN ZAGOSPODAROWANIA PRZESTRZENNEGO
KOSTOMŁOTÓW PIERWSZYCH "CZĘŚĆ WSCHODNIA" - CENTRUM

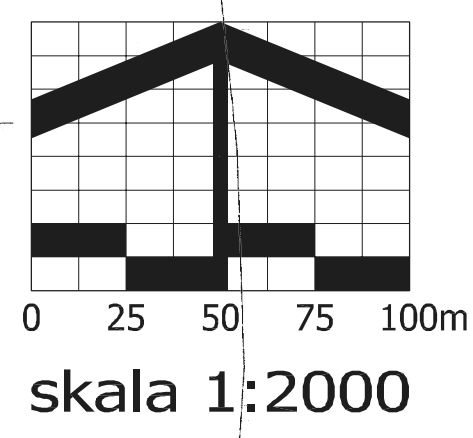

- oznaczenia informacyjne:**
- obszar zespołu kaplicy Przemienienia Pańskiego wpisany do rejestru zabytków SWKZ
 - budynek kaplicy wpisany do rejestru zabytków SWKZ
 - krzyż wotywny wpisany do rejestru zabytków SWKZ
 - ogrodzenie wraz z bramką wpisane do rejestru zabytków SWKZ
 - figura przydrożna św. Jana Nepomucena wpisana do rejestru zabytków SWKZ
 - granica Podkieleckiego Obszaru Chronionego Krajobrazu
 - granica strefy A POChK
 - granica strefy B POChK
 - kategoria, funkcjonalna drogi
 - granica złoza "Mogiłki"

- LEGENDA**
USTALENIA PLANU:
- GRANICA PLANU
 - TEREN ZABUDOWY MIESZKANIOWEJ JEDNORODZINNEJ (MN)
 - TEREN ZABUDOWY MIESZKANIOWO-USŁUGOWEJ (MU)
 - TEREN ZABUDOWY USŁUG KULTU RELIGIJNEGO (Uk)
 - TEREN ROLNICZY (R)
 - TEREN ROLNICZY TRWAŁYCH UŻYTKÓW ZIELONYCH (Rz)
 - TEREN ROLNICZY PARKU WIEJSKIEGO (Rzp)
 - TEREN ROLNICZY TRWAŁYCH UŻYTKÓW ZIELONYCH I WÓD POWIERZCHNIOWYCH (Rz/WS)
 - LASY (Zl)
 - TEREN DRÓG PUBLICZNYCH klasy: GP - główna ruchu przyspieszonego, Z - zbiorcza, L - lokalna, D - dojazdowa (KD)
 - TEREN DRÓG WEWNĘTRZNYCH (KDW)
 - TEREN URZADZEN INFRASTRUKTURY TECHNICZNEJ (IT)
 - LINIA ROZGRANICZAJĄCA
 - NIEPRZEKRACZALNA LINIA ZABUDOWY
 - OBOWIAZUJĄCA LINIA ZABUDOWY
 - STREFA ZAINWESTOWANIA
 - GRANICA I OBSZAR STREFY OCHRONY KONSERWATORSKIEJ EKSPOZYCJI OBIEKTU ZABYTKOWEGO
 - PAS TECHNOLOGICZNY LINII ELEKTROENERGETYCZNYCH 110 kV I 220 kV
 - OBZAR WARUNKOWEJ ZABUDOWY W PASIE TECHNOLOGICZNYM
 - ORIENTACYJNY PRZEBIEG ŚCIEŻKI PIESZO-ROWEROWEJ DOPUSZCZONY USTALENIAMI PLANU