




● P-1 – P-11 – lokalizacja wykonanych otworów geotechnicznych

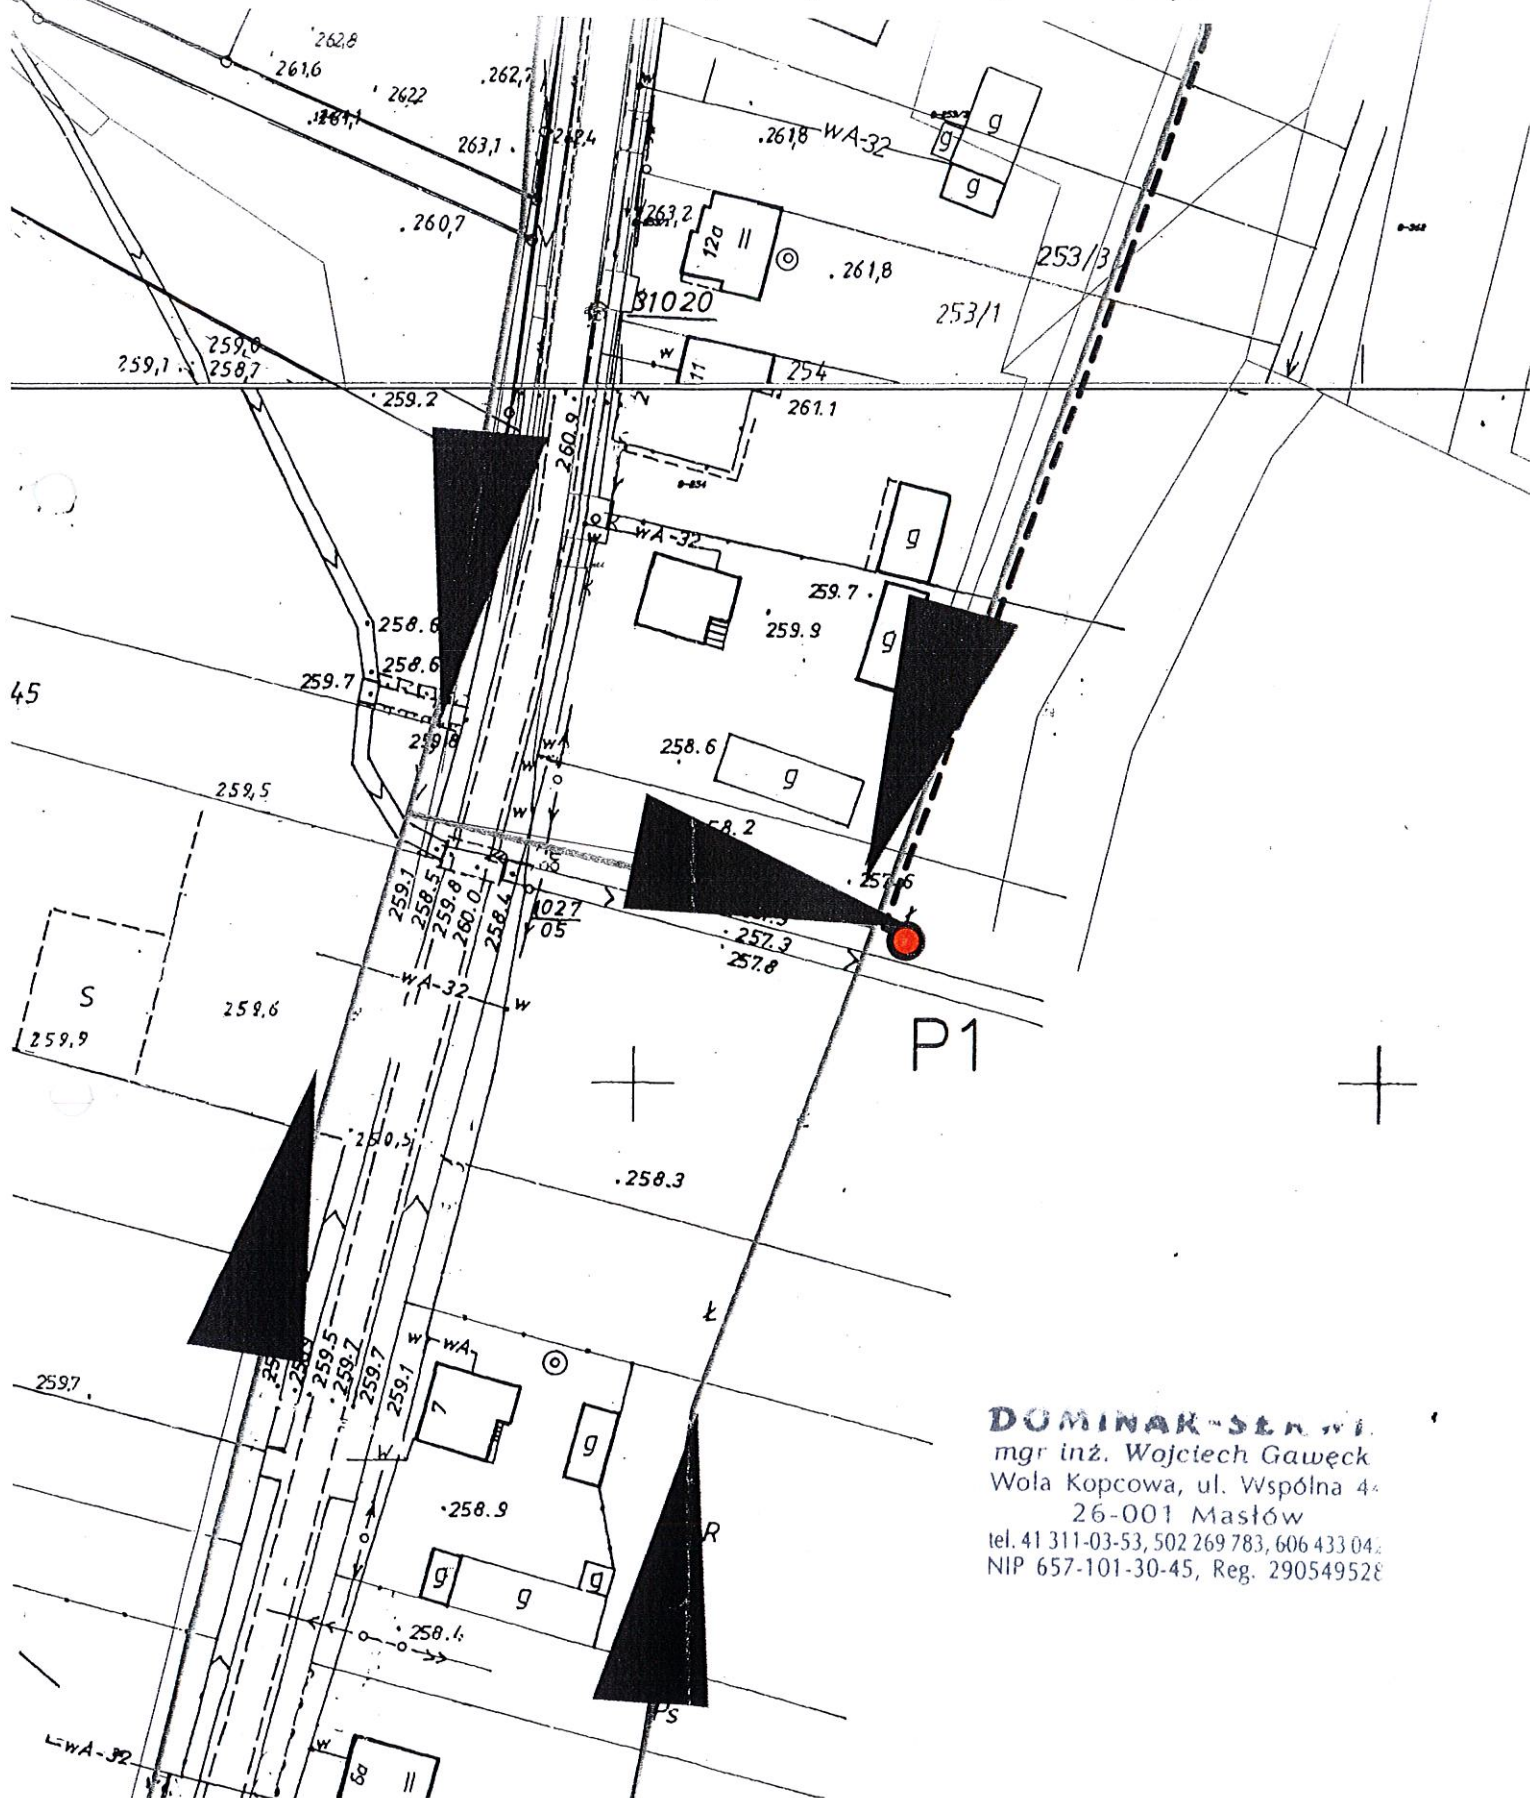

DOMINAR "SEN" s.c.
mgr inż. Wojciech Gawęcki
Wola Kopcowa, ul. Wspólna 4a
26-001 Masłów
tel. 41 311-03-53, 502 269 783, 606 433 042
NIP 657-101-30-45, Reg. 290549528

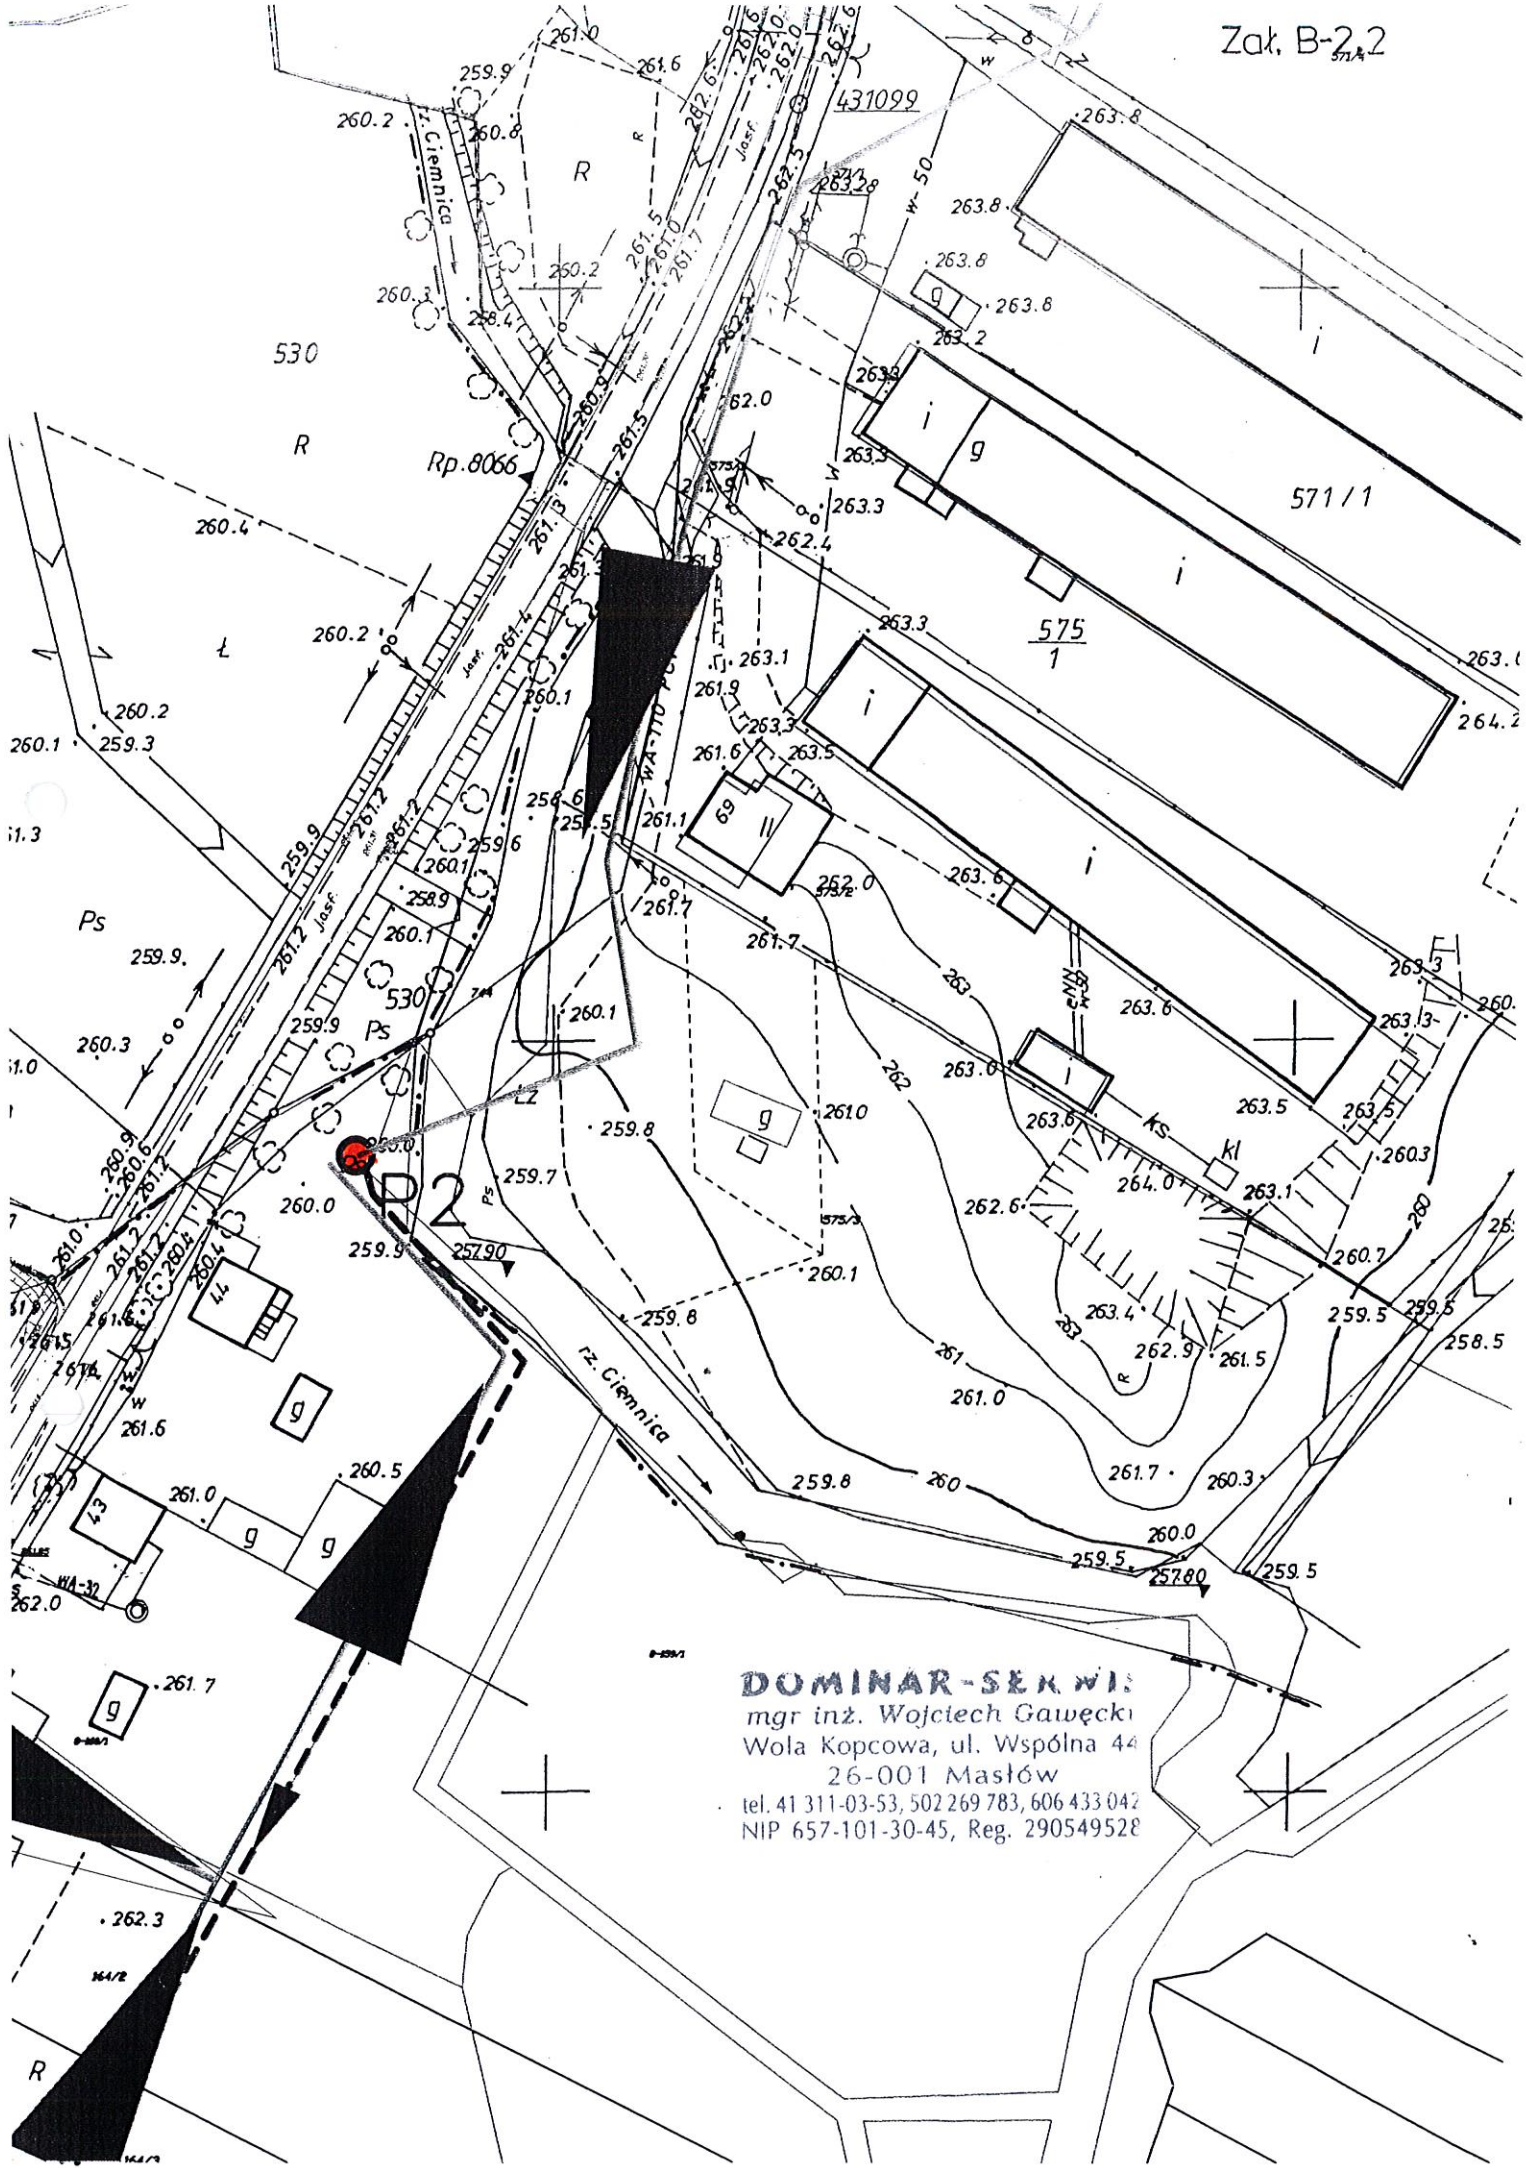

DOMINAR-SERWIS
mgr inż. Wojciech Gawęcki
Wola Kopcowa, ul. Wspólna 44
26-001 Masłów
tel. 41 311-03-53, 502 269 783, 606 433 042
NIP 657-101-30-45, Reg. 290549528

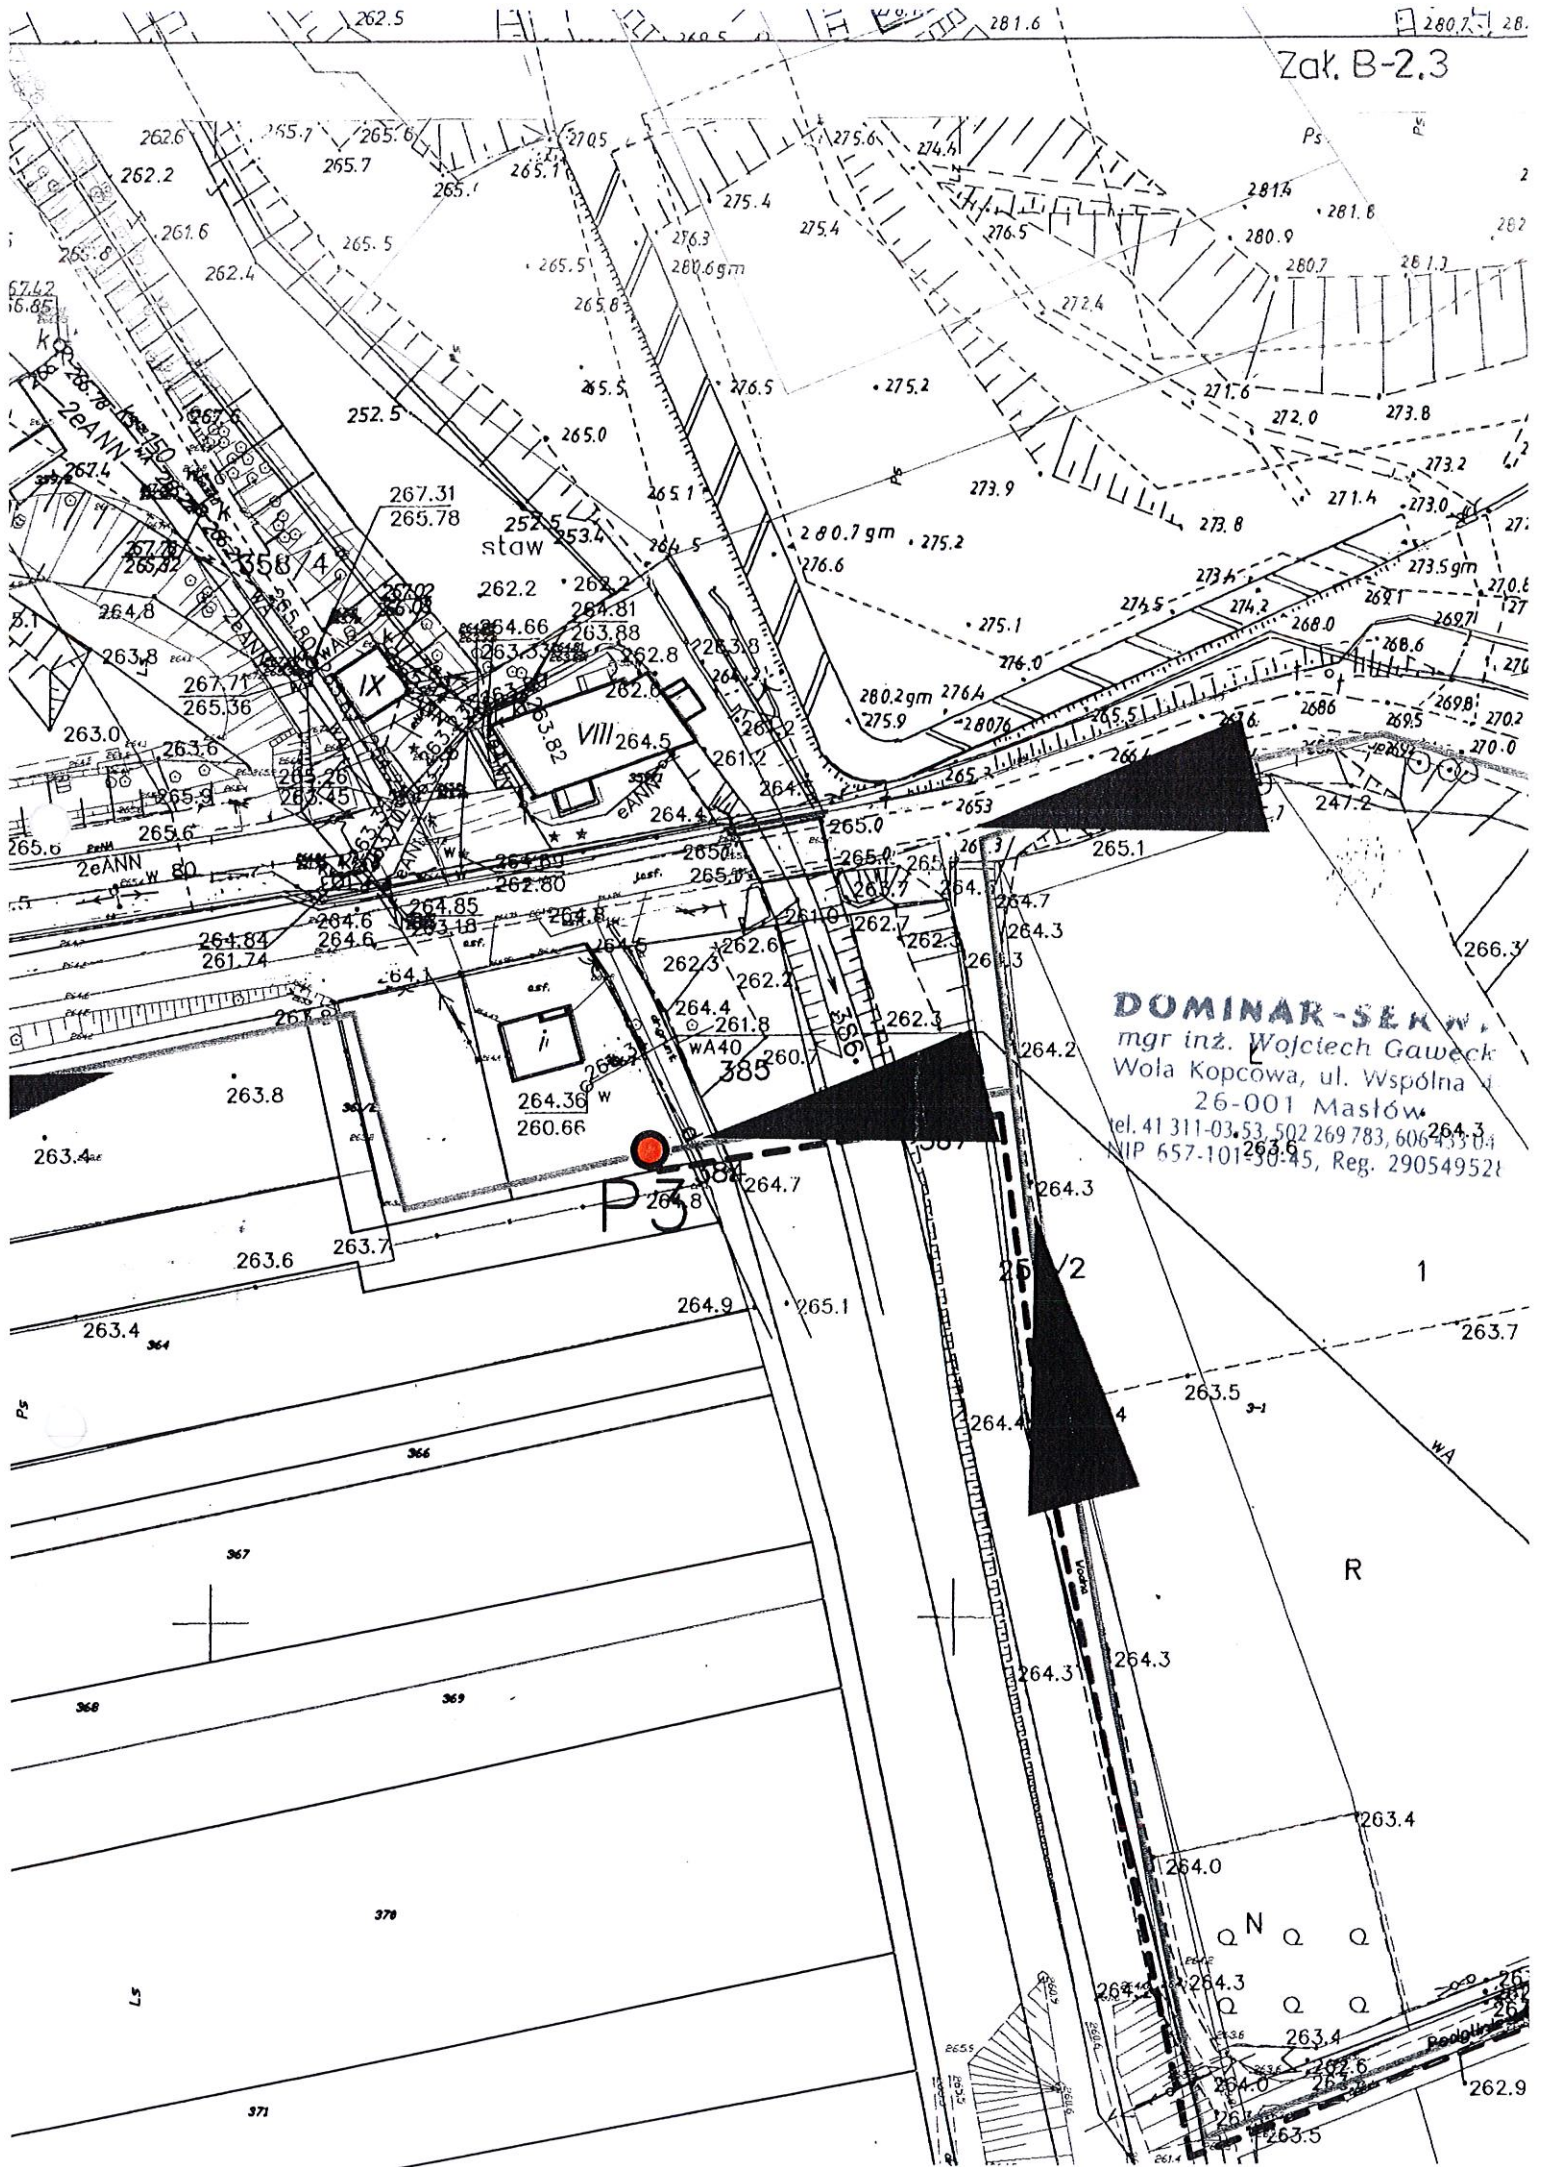

DOMINAR-SEK
mgr inż. Wojciech Gaweck
Wola Kopcowa, ul. Wspólna
26-001 Masłów
tel. 41 311-03.53, 502 269 783, 606 433 04
NIP 657-101230-45, Reg. 290549521


Zak. B-2.4


282.7


347/2

DOMINAR-S.A.
mgr inż. Wojciech Gawęda
Wola Kopcowa, ul. Wspólna
26-001 Masłów
tel. 41 311-03-53, 502 269 783, 606 433 81
NIP 657-101-30-45, Reg. 29054952

649/3

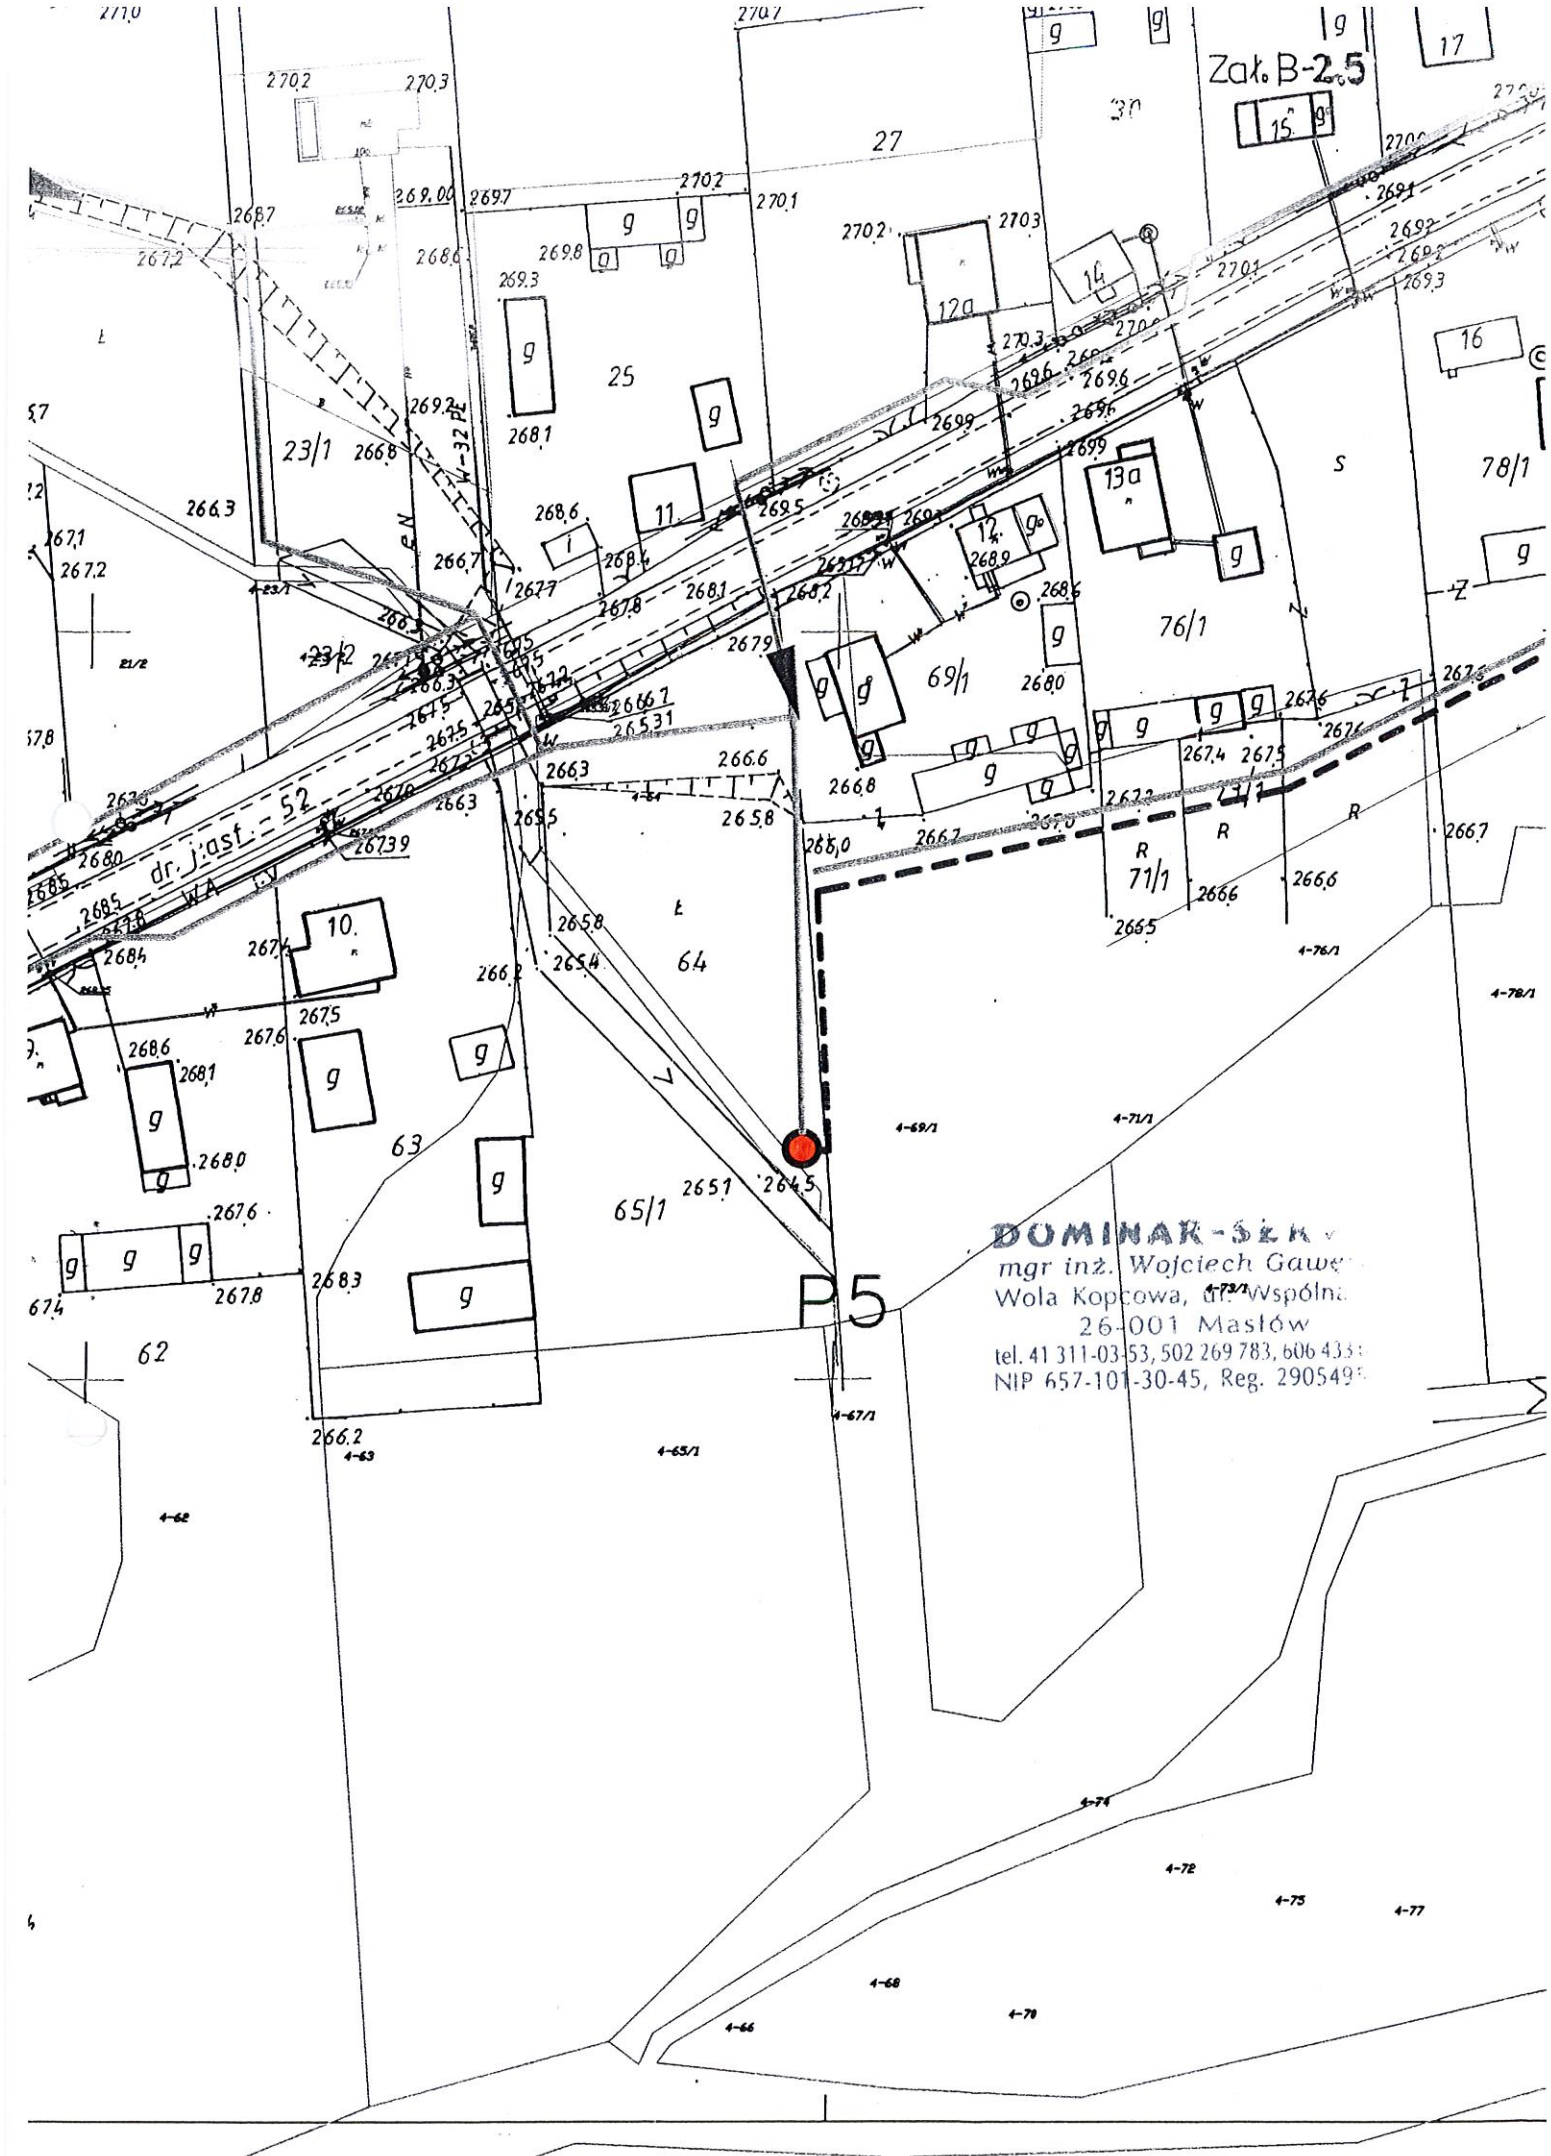


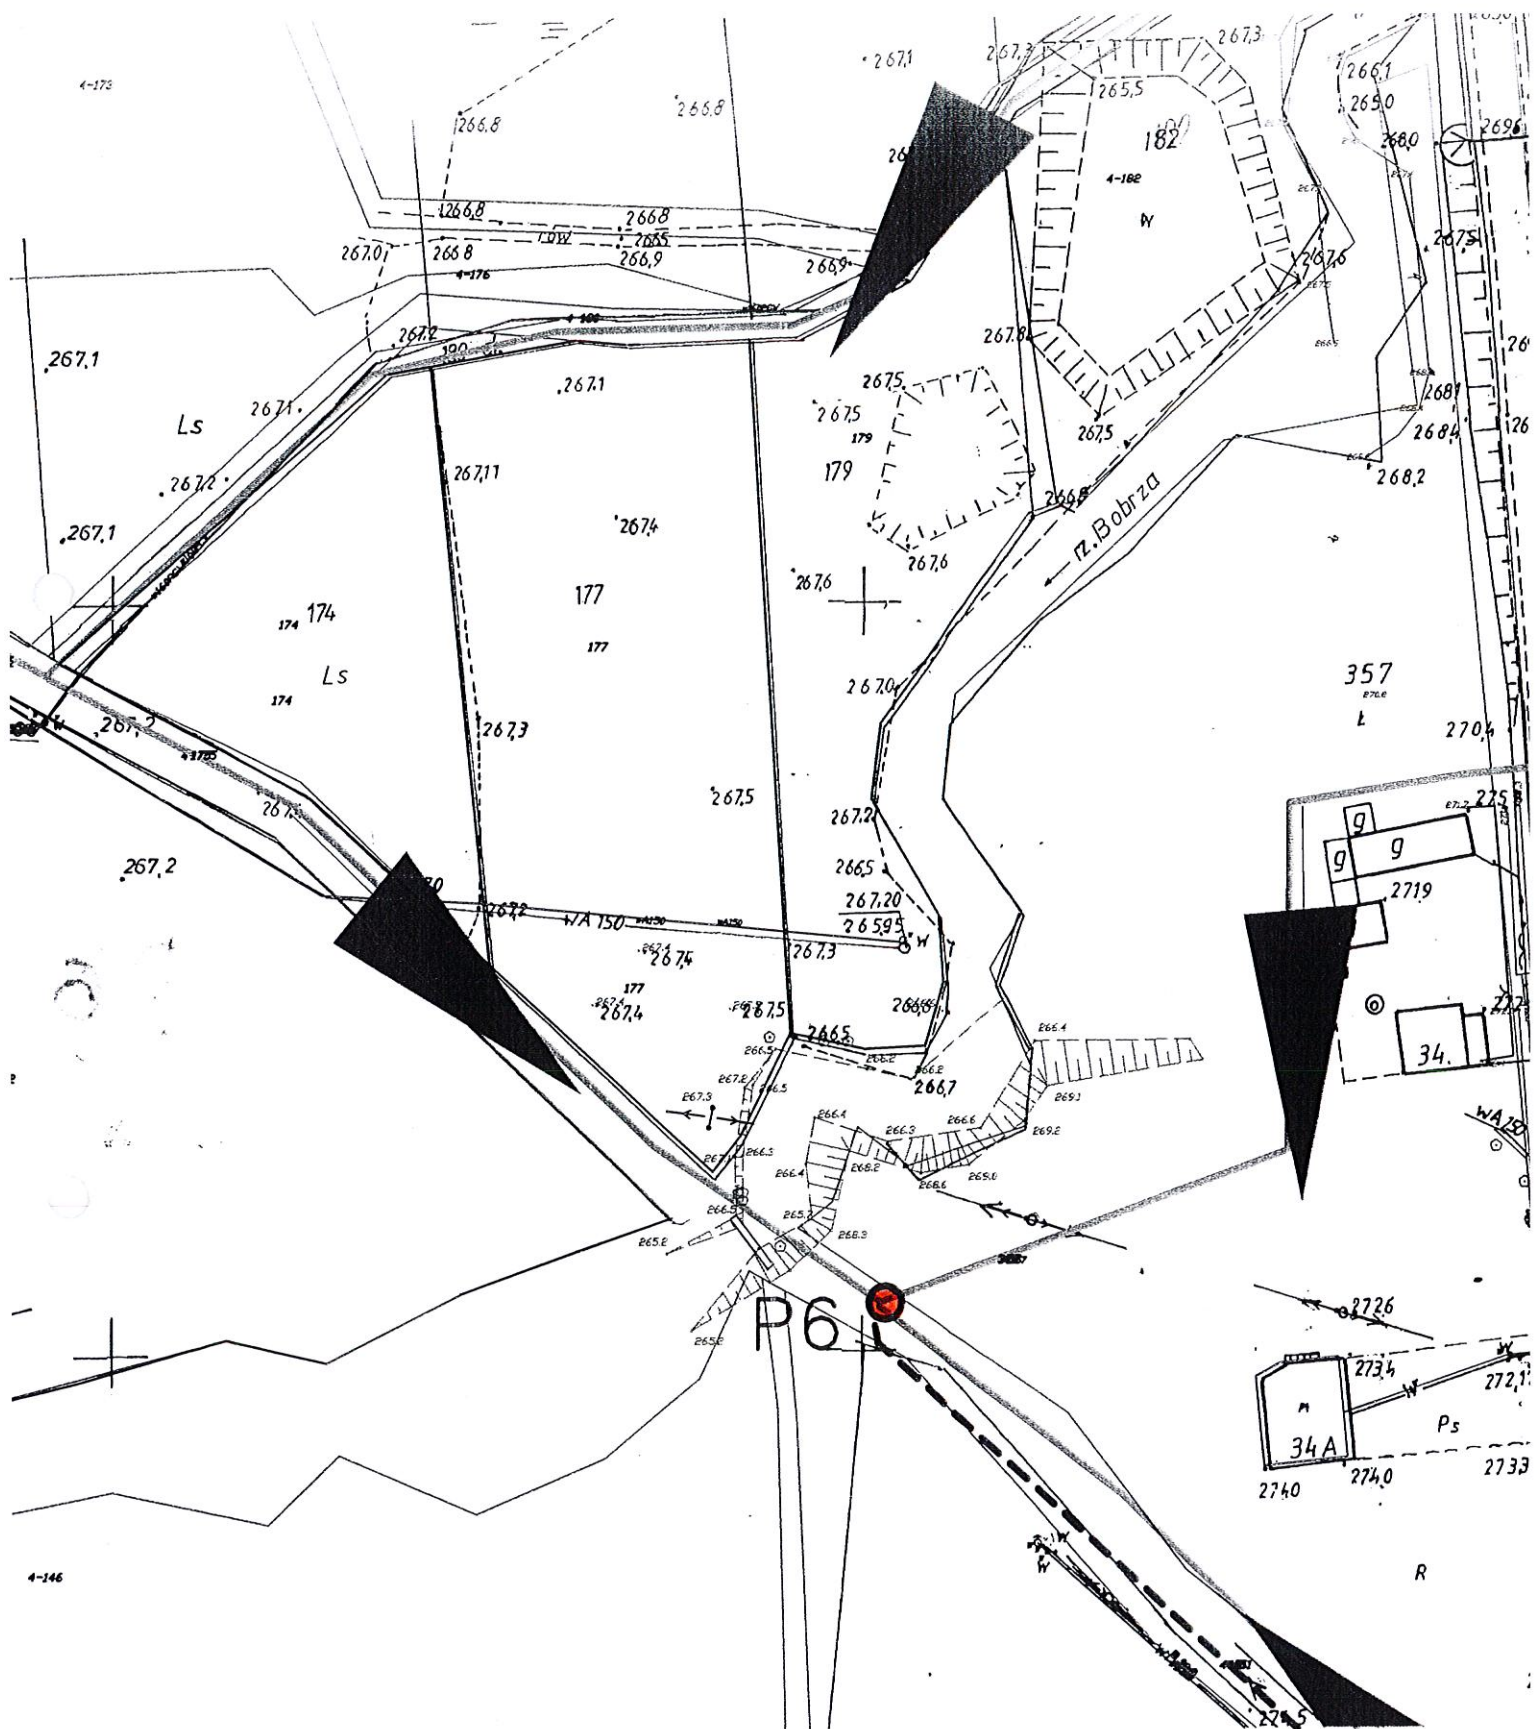

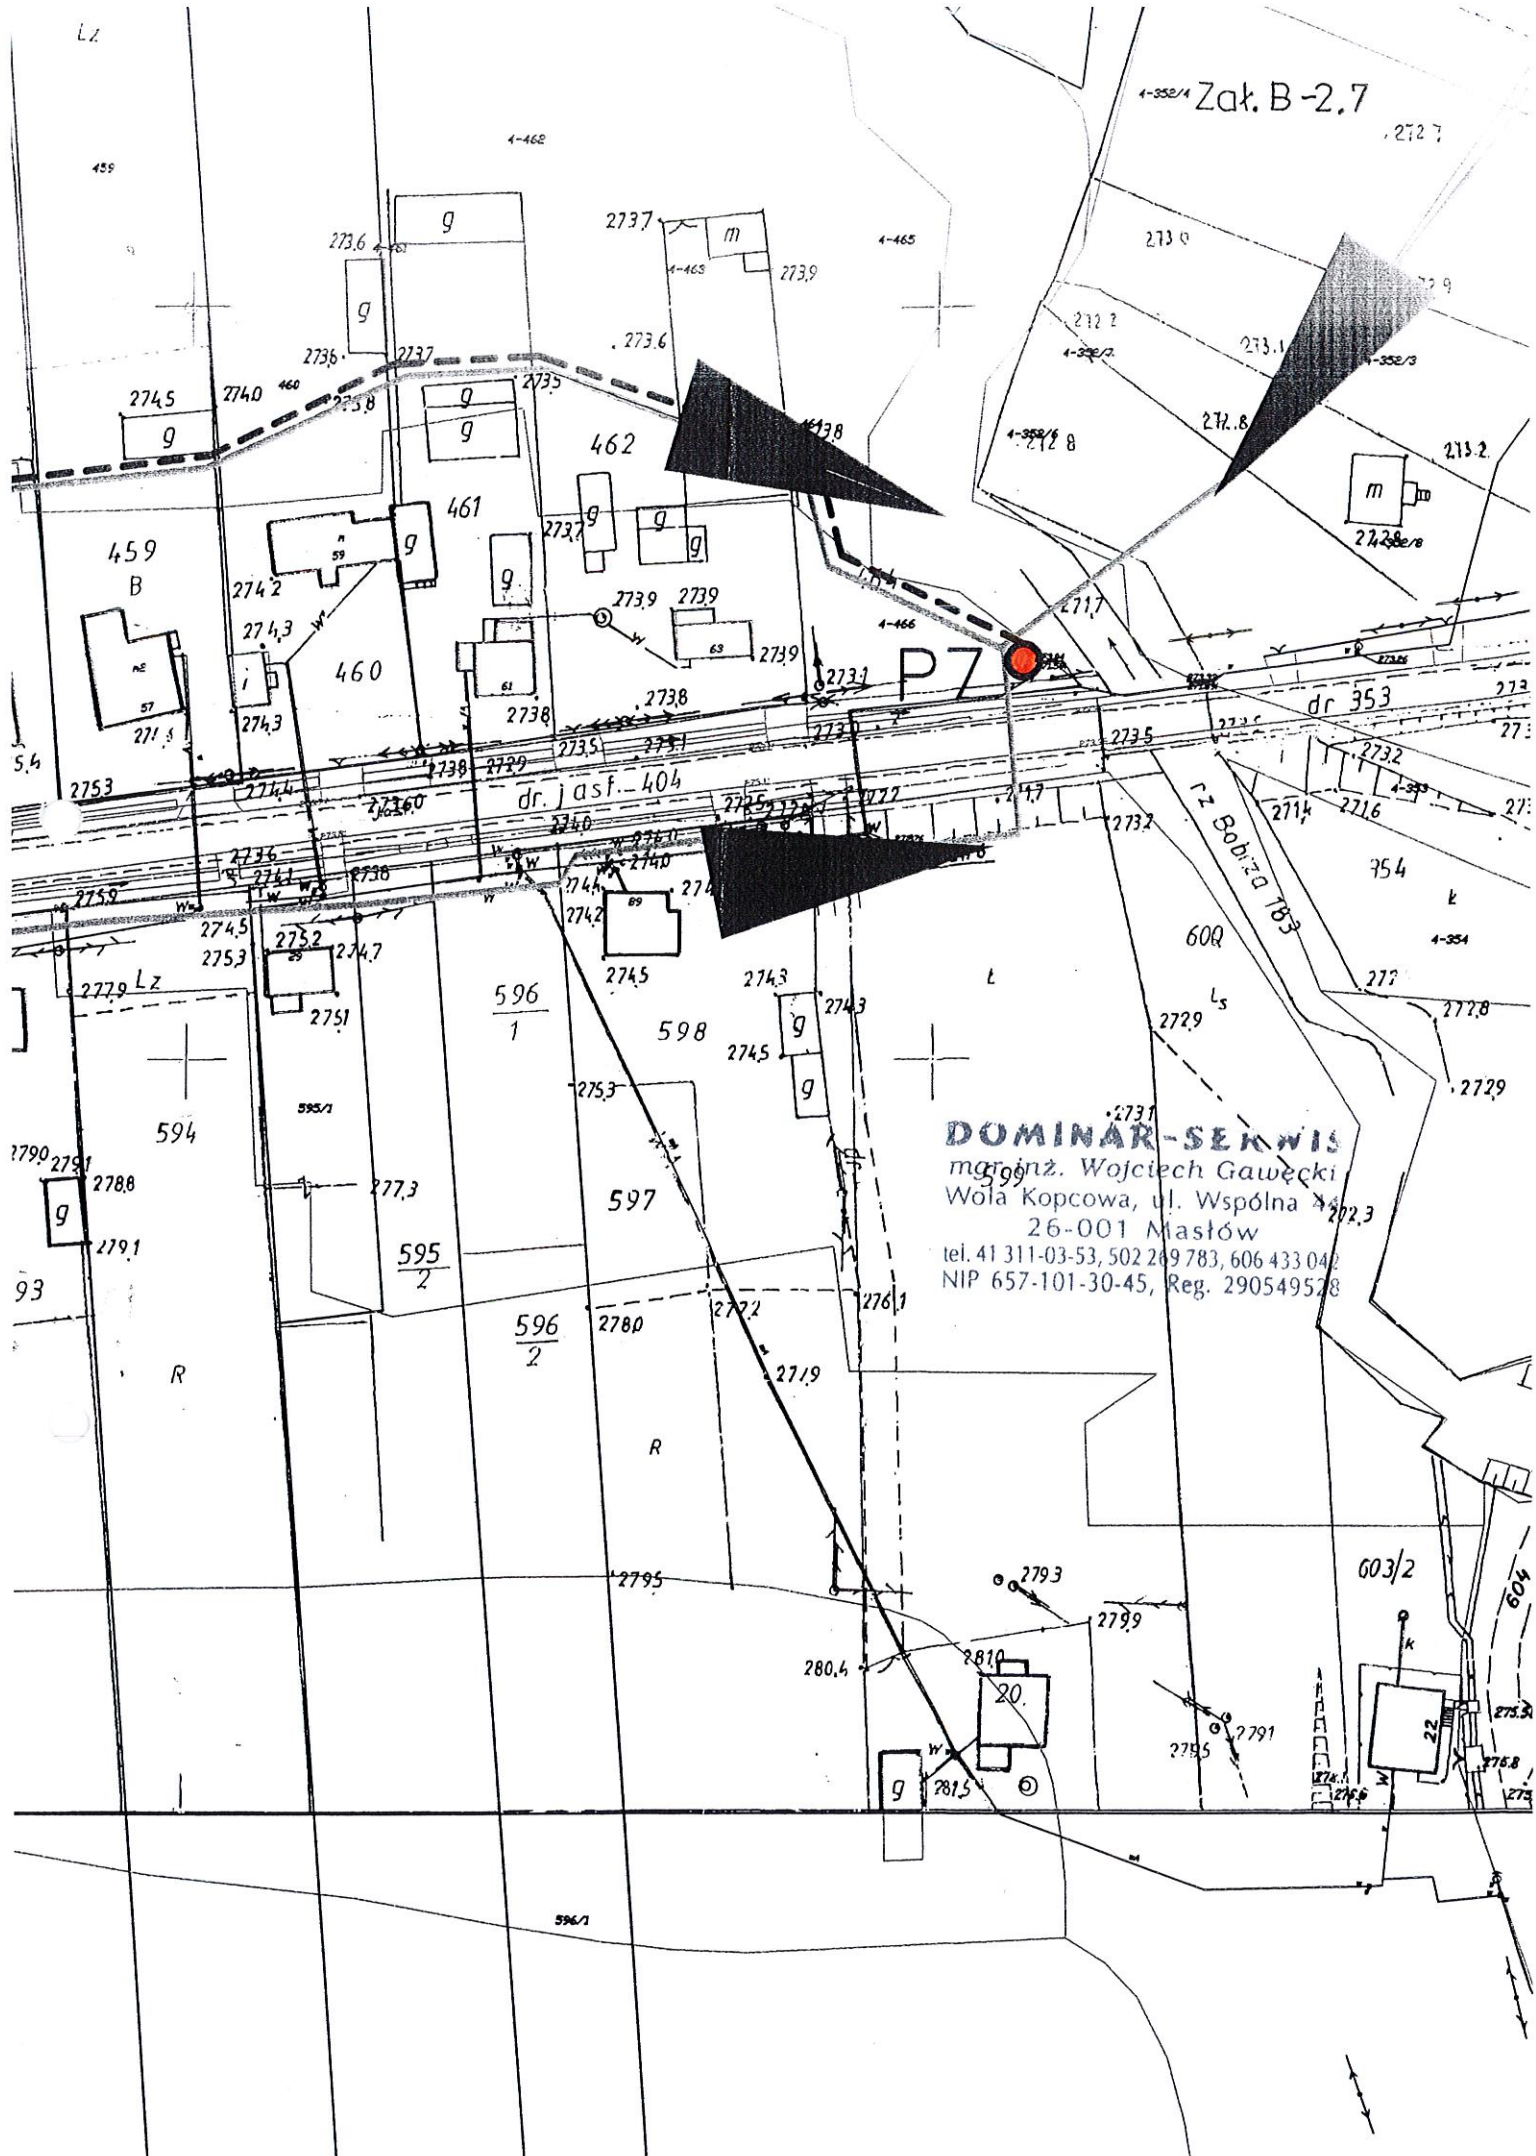


SWIA TEKE Za



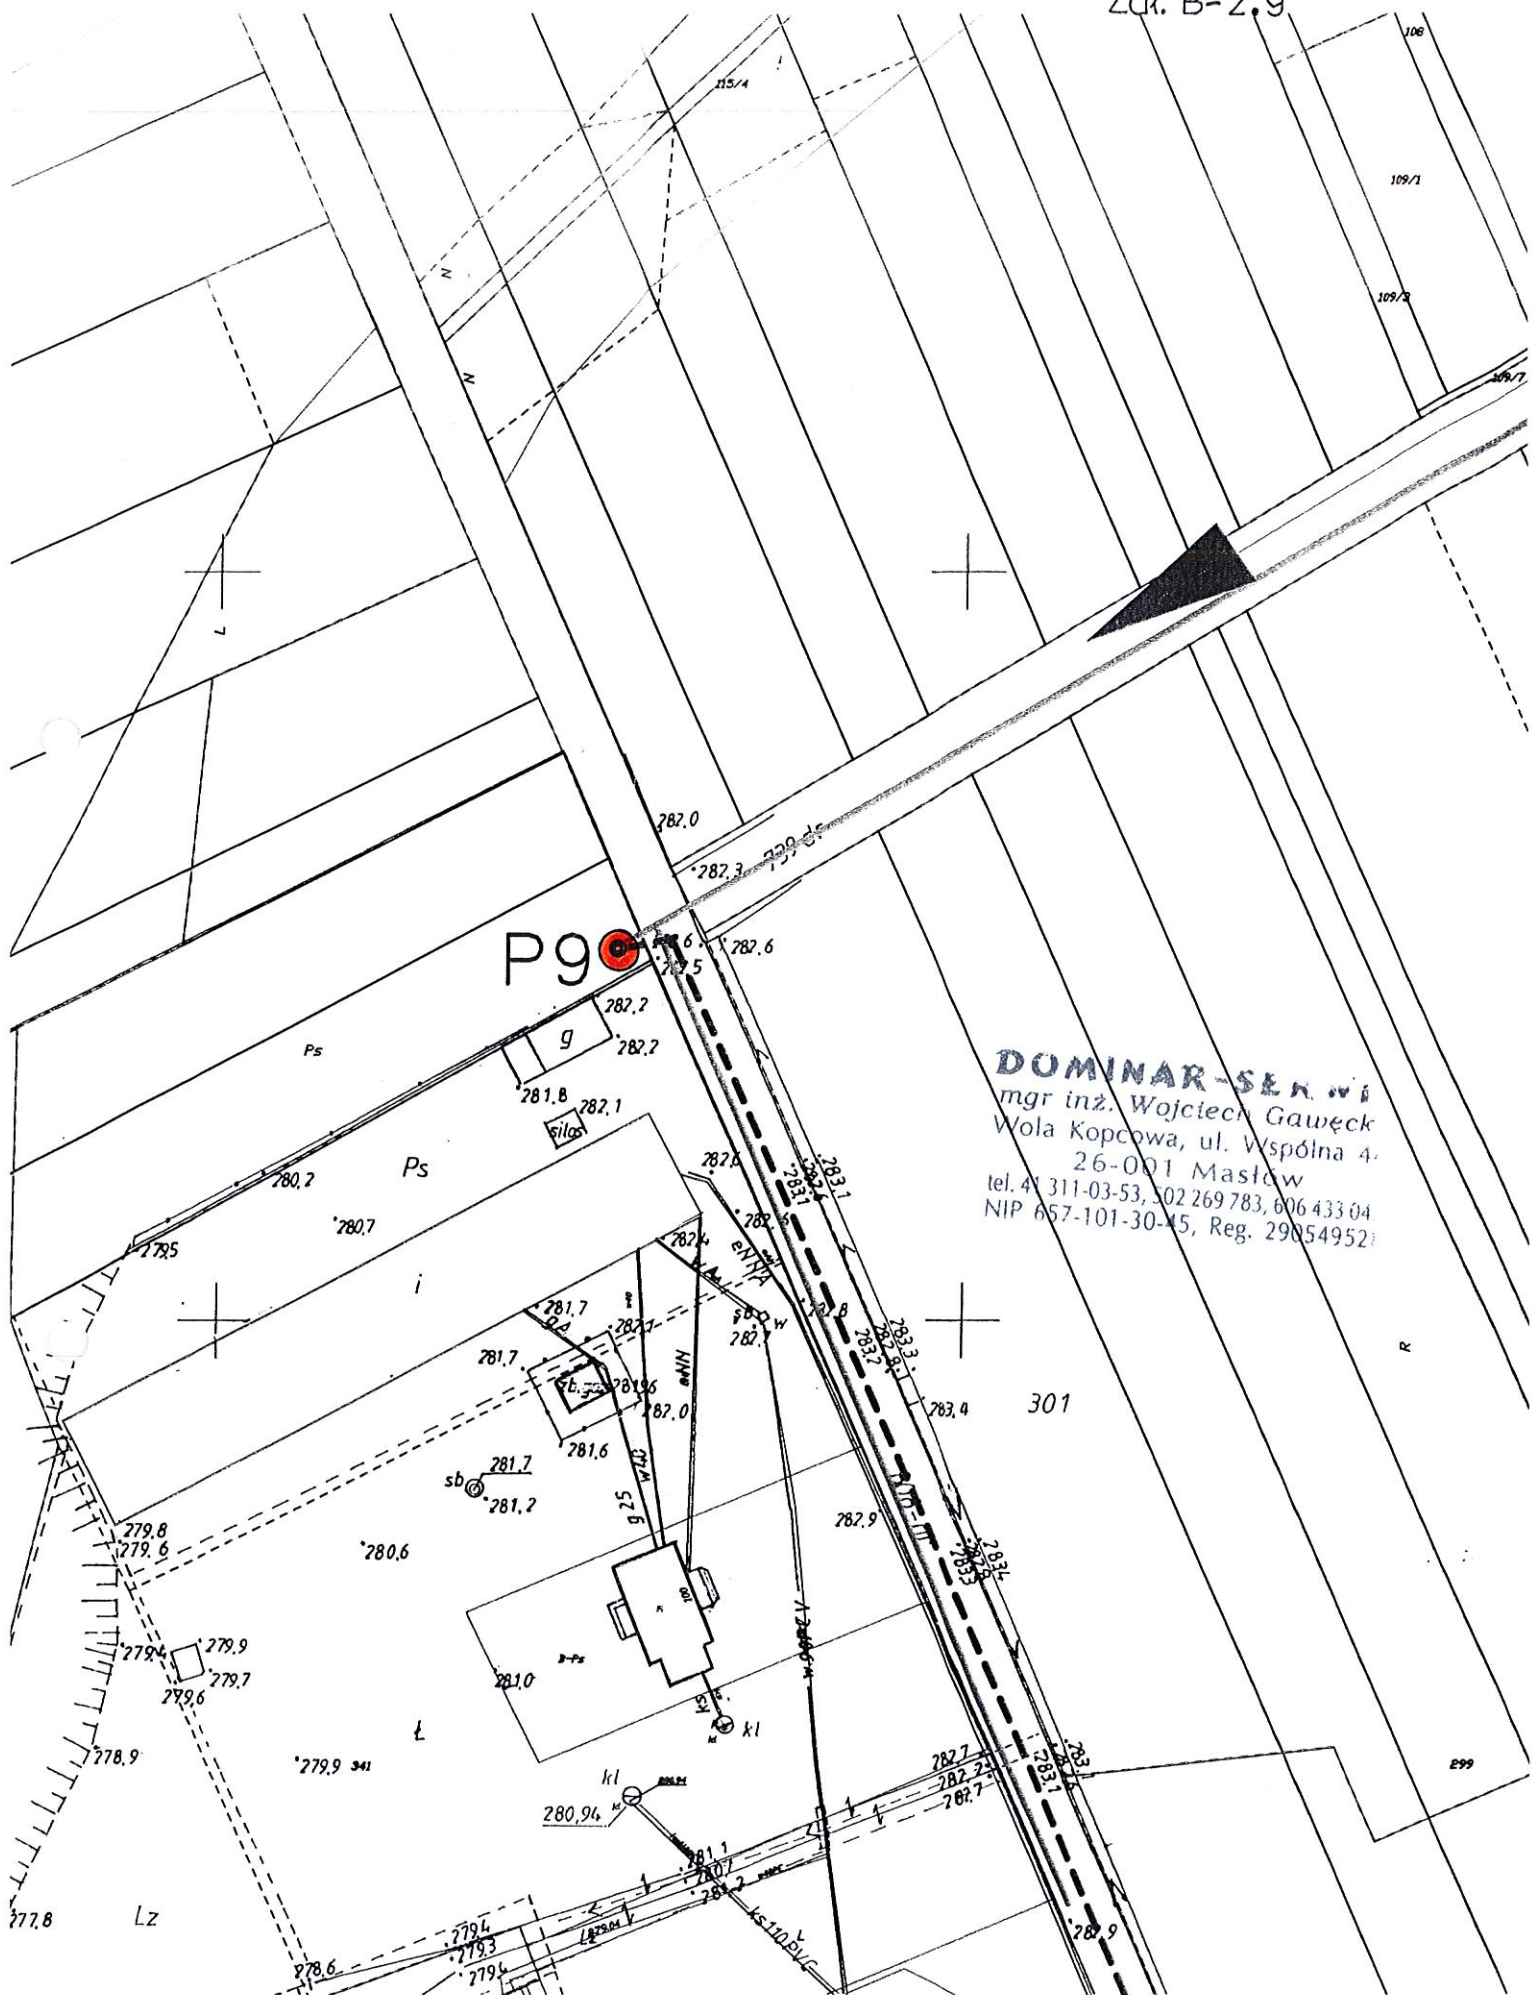

DOMINAR-SERWIS
mgr inż. Wojciech Gawęcki
Wola Kopcowa, ul. Wspólna 4.
26-001 Masłów
tel. 41 311-03-53, 502 269 783, 606 433 04
NIP 657-101-30-45, Reg. 290549521

Zak. B-2.10

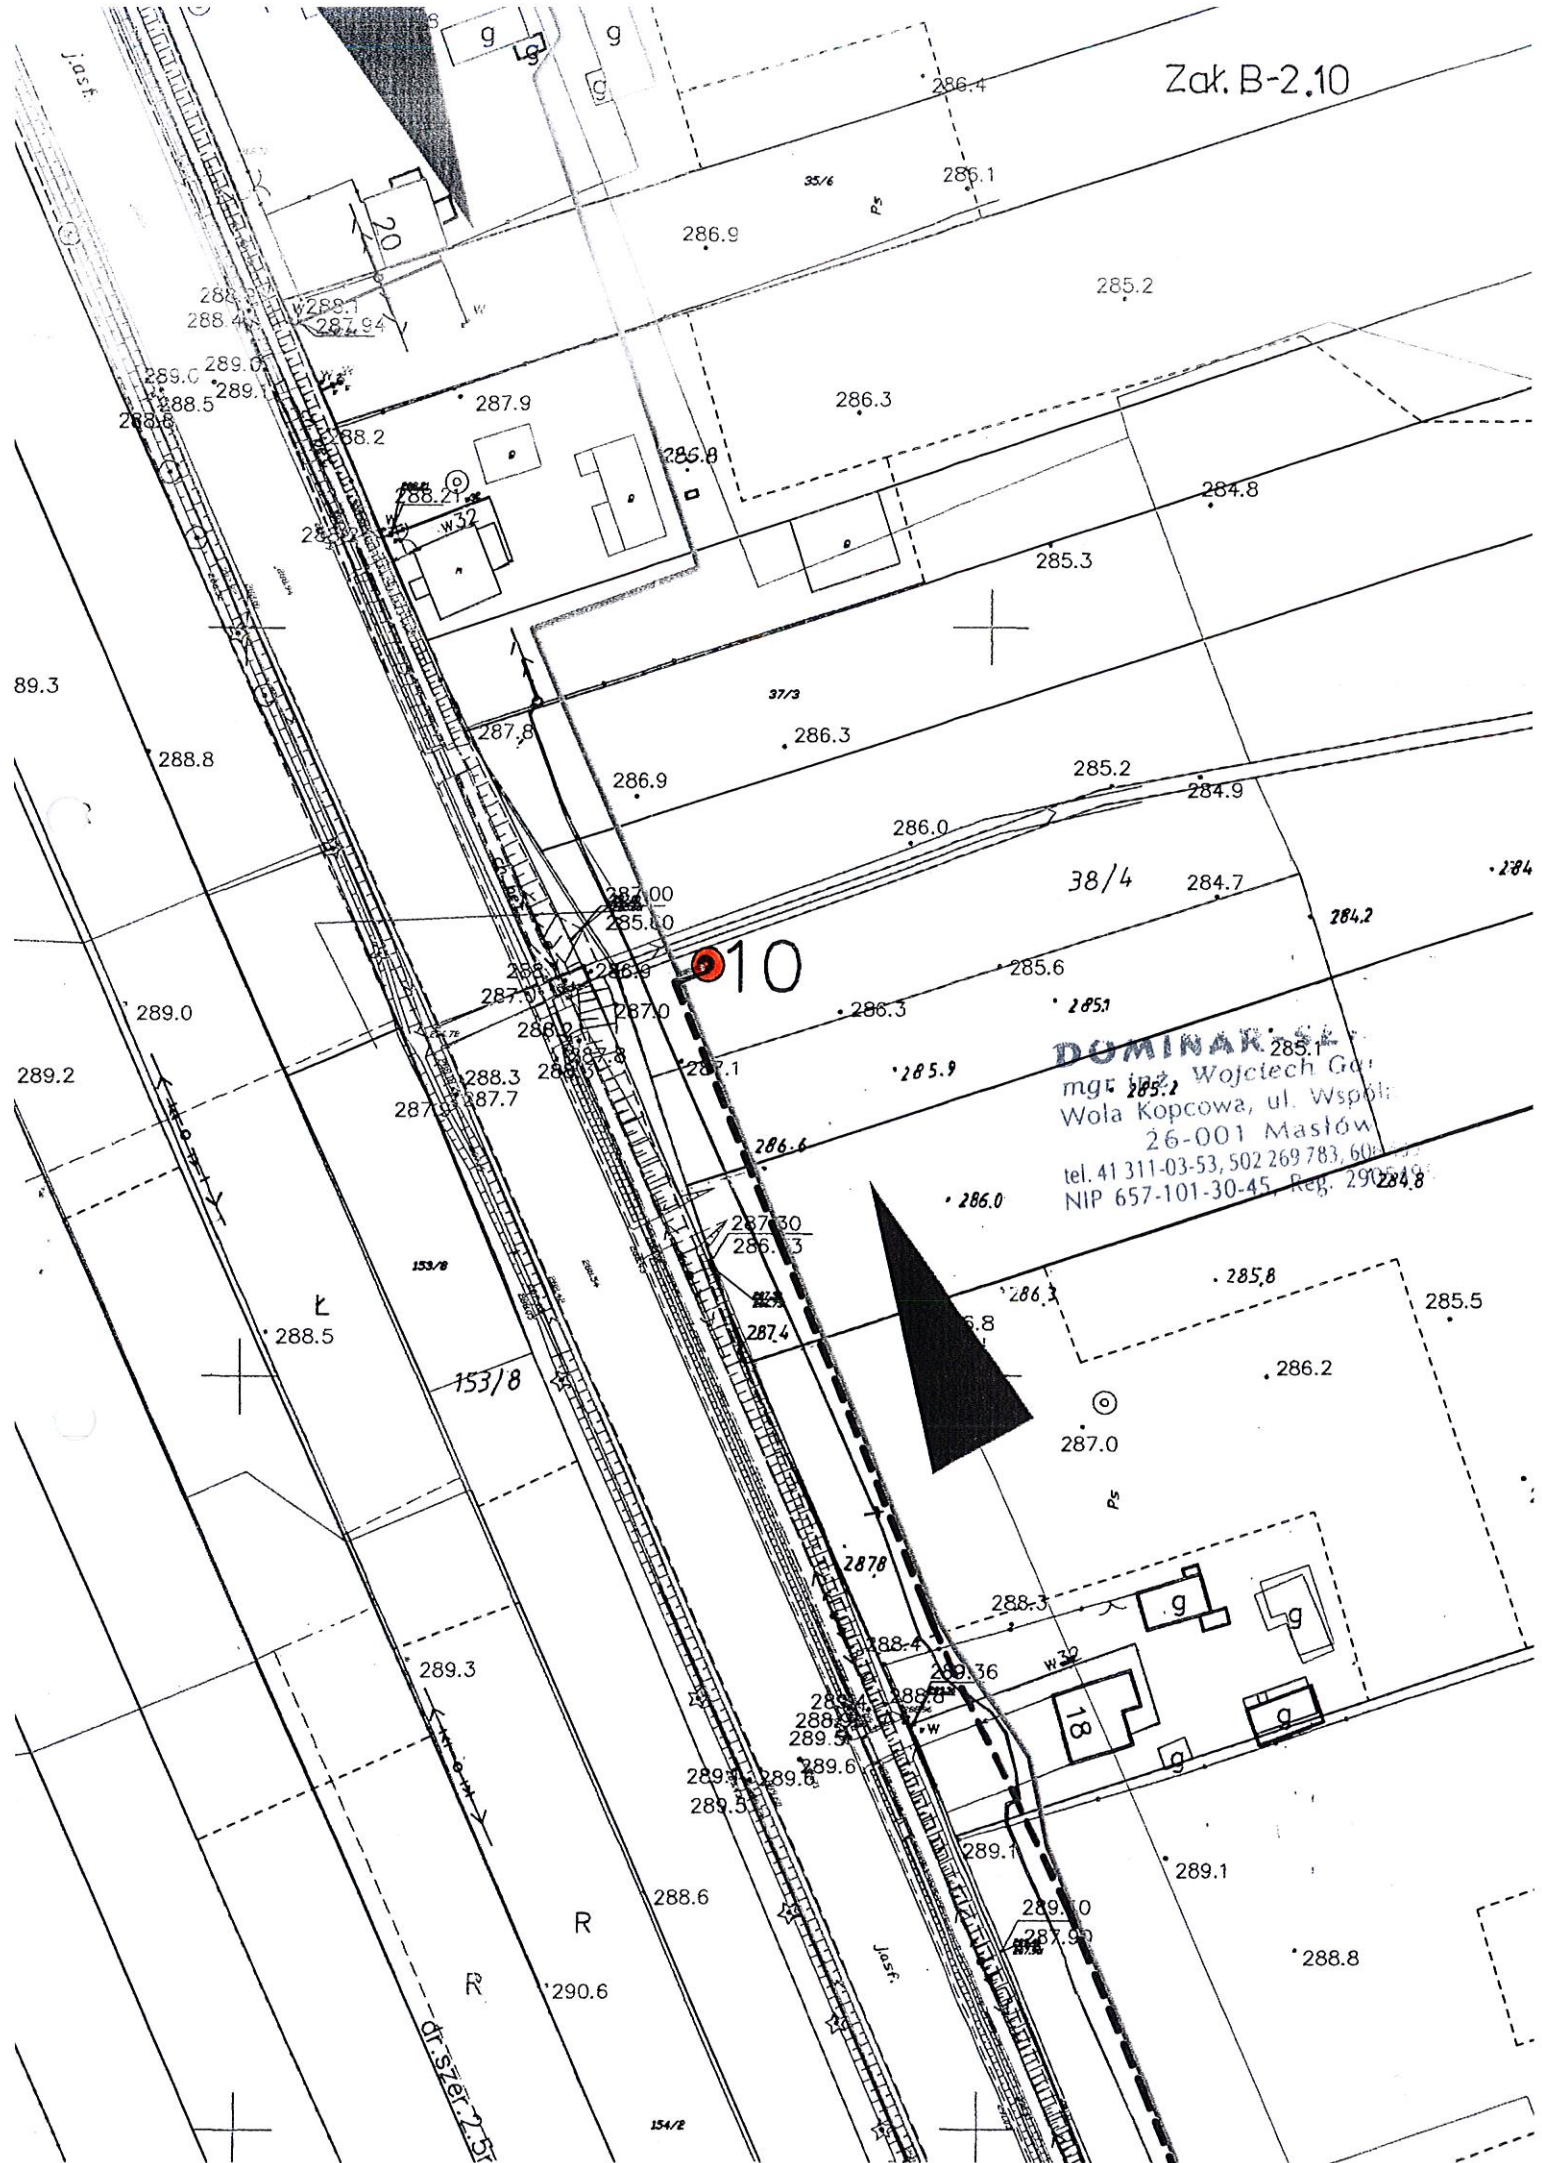

DOMINAR
mgr Wojciech Go
Wola Kopcowa, ul. Współ
26-001 Masłów
tel. 41 311-03-53, 502 269 783, 603 269 783
NIP 657-101-30-45, Reg. 290 269 783

