


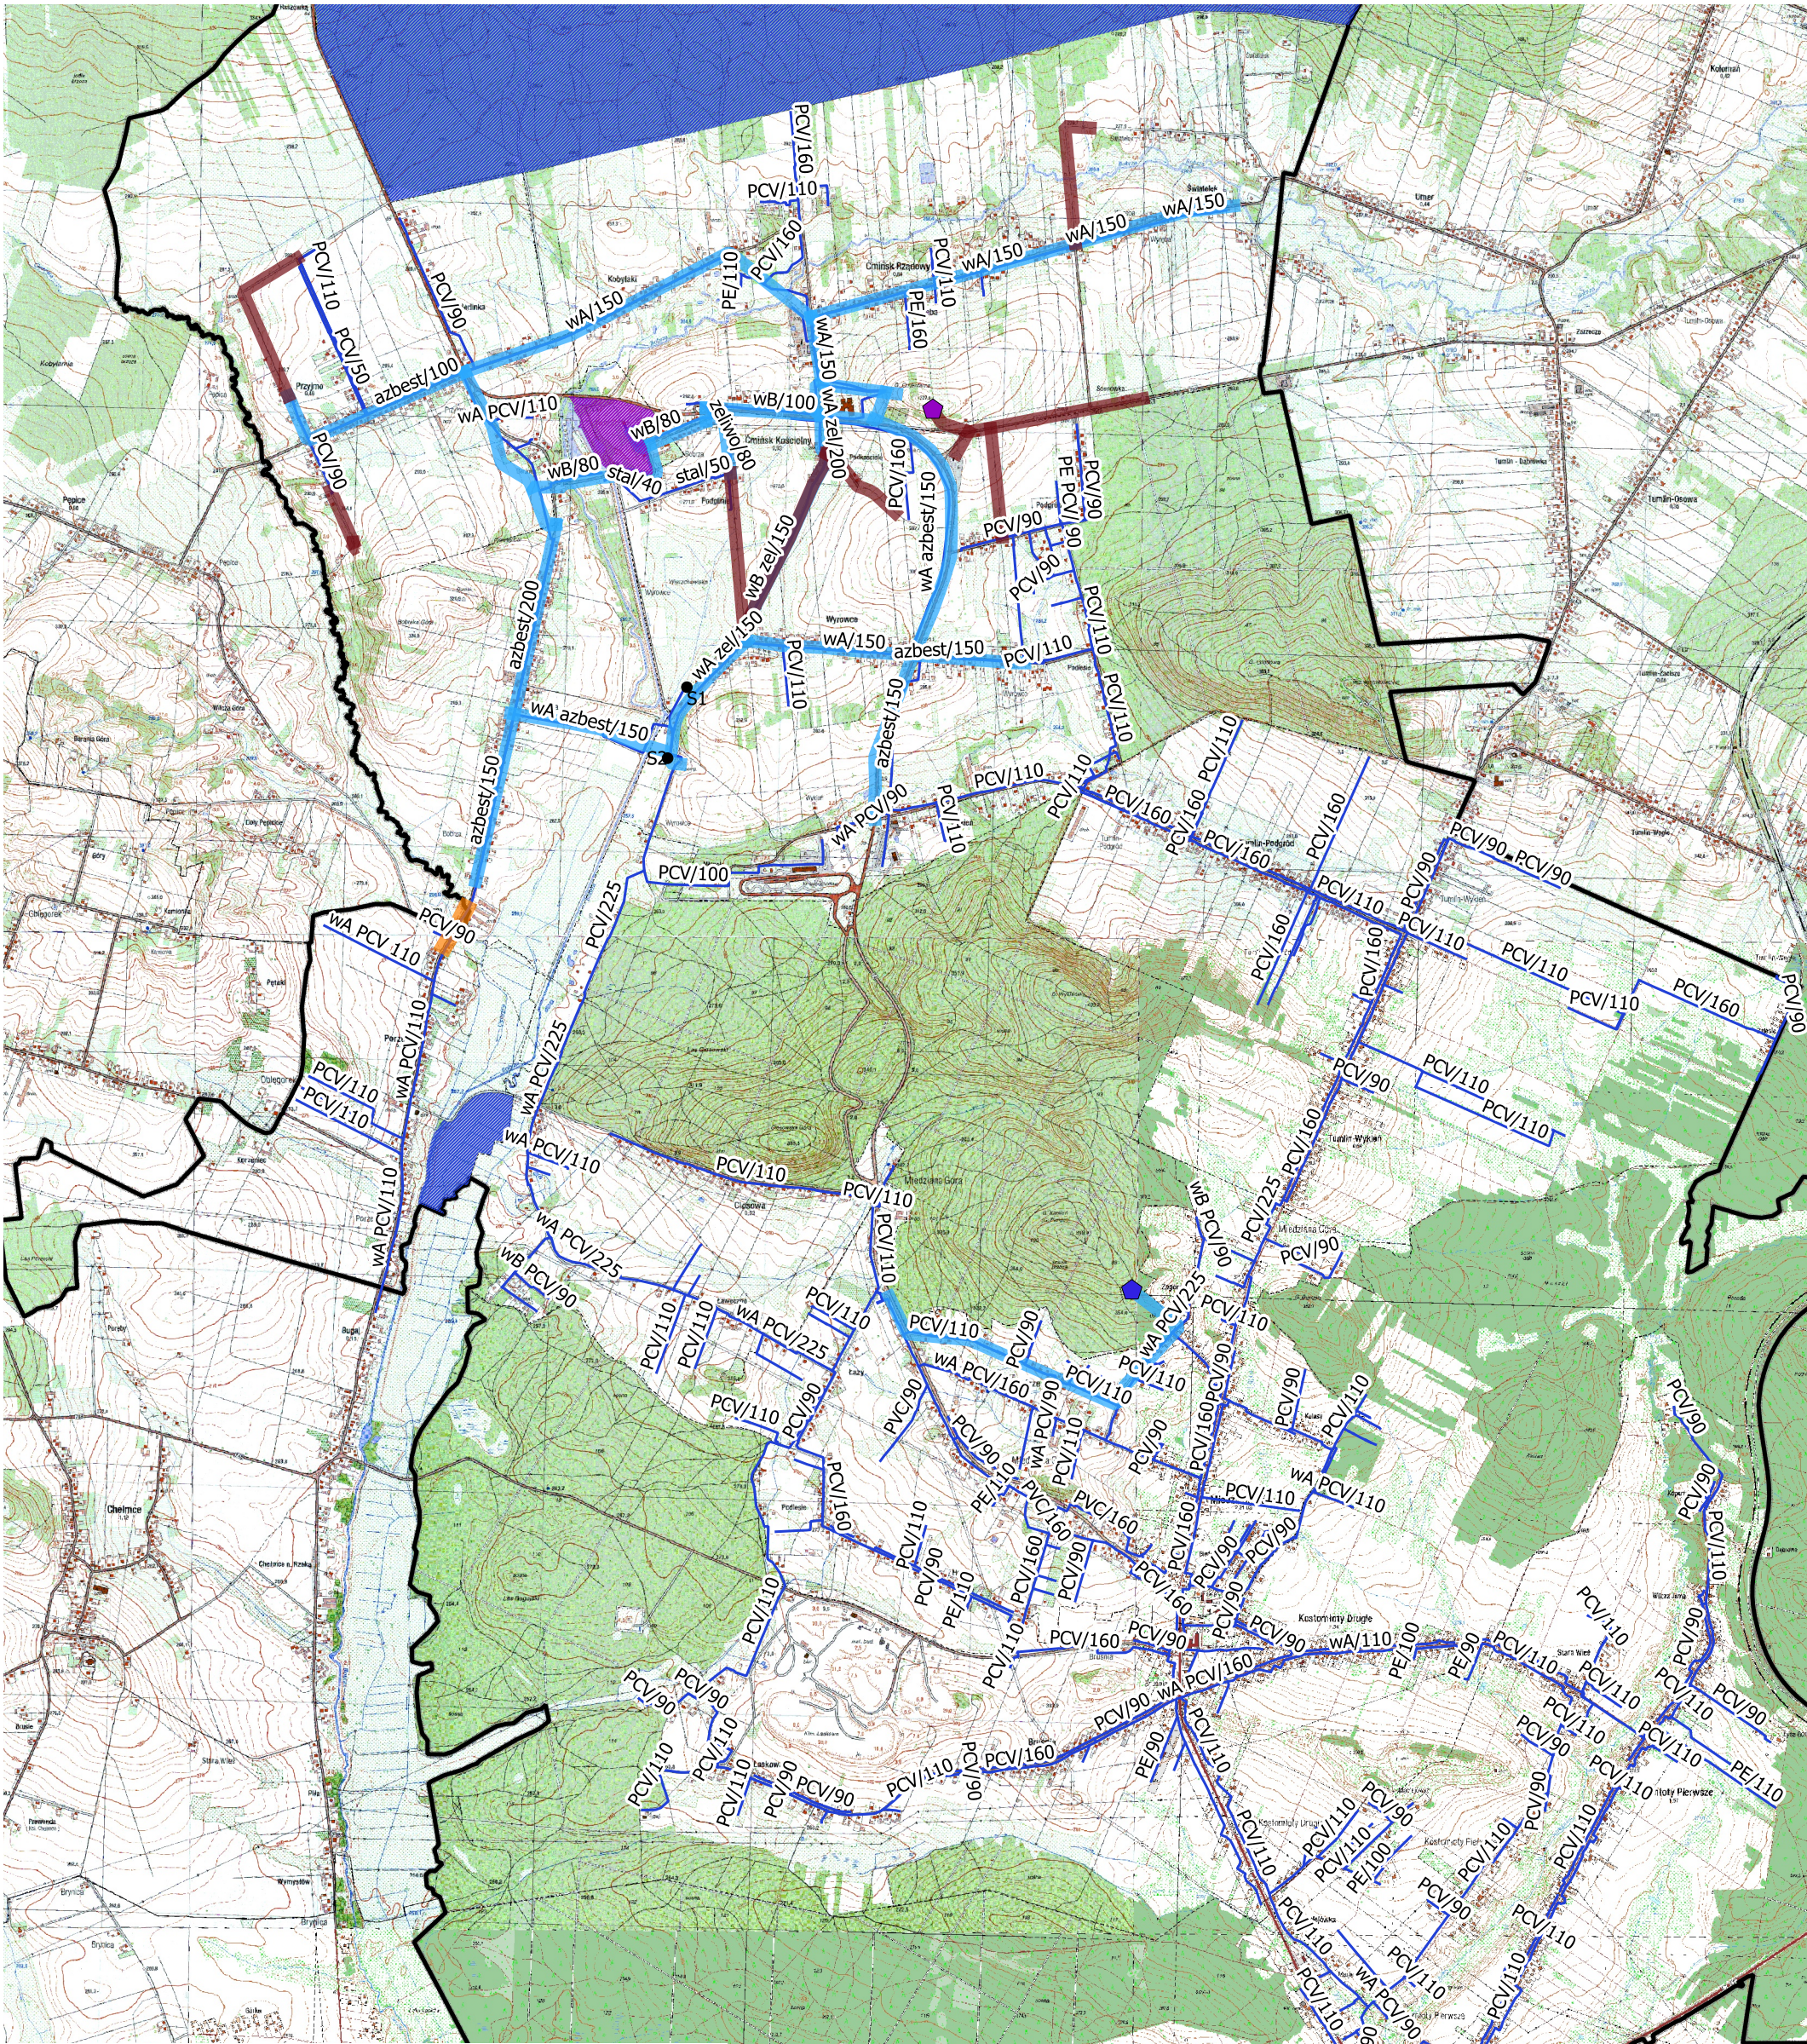

Załącznik nr 9 do SIWZ

Legenda

- Studnie
- Zbiorniki
 - ◆ Zbiorniki 2 x 500m3
 - ◆ Zbiorniki 2x300m3
- Teren
 - NATURA 2000
 - TEREN OBJĘTY OPIEKĄ KONSERWATORSKĄ
 - Fragment drogi powiatowej, która przebiega przez Gminę Mniów
- Sieć wodociągowa
 - Obszar do zwodociągowania
 - Sieć wodociągowa do zaprojektowania
 - Istniejąca sieć wodociągowa
 - Granice Gminy Miedziana Góra

Skala: 1 : 30 000