


Zmiana nr 2 miejscowego planu zagospodarowania przestrzennego sołectwa Tumlin na terenie Gminy Miedziana Góra

Załącznik nr 1
do Uchwały nr LXXII/482/24
Rady Gminy Miedziana Góra
z dnia 25 stycznia 2024r.

Wyrys ze zmiany Studium Uwarunkowań
i Kierunków Zagospodarowania
Przestrzennego gminy Miedziana Góra

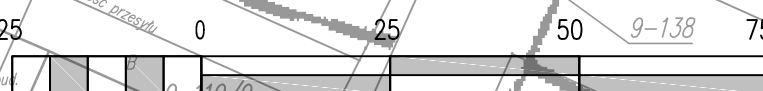


SKALA 1:1000

OZNACZENIA OBOWIĄZUJĄCE:



GRANICA OBSZARU OBJĘTEGO ZMIANĄ MIEJSCOWEGO
PLANU ZAGOSPODAROWANIA PRZESTRZENNEGO

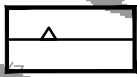

NIEPRZEKRACZALNA LINIA ZABUDOWY



TEREN ZABUDOWY MIESZKANIOWEJ JEDNORODZINNEJ



LINIA ELEKTROENERGETYCZNA ŚREDNIEGO NAPIĘCIA 15kV WRAZ Z PASAMI TECHNOLOGICZNYMI




WYMIAROWANIE

OZNACZENIA INFORMACYJNE:




SUCHEDNIEWSKO-OBLEGÓRSKI OBSZAR CHRONIONEGO KRAJOBRAZU

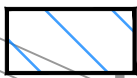

GŁÓWNY ZBIORNIK WÓD PODZIEMNYCH GZWP NR 414 ZBIORNIK ZAGNAŃSK



GRANICA TERENÓW ZMELIOROWANYCH

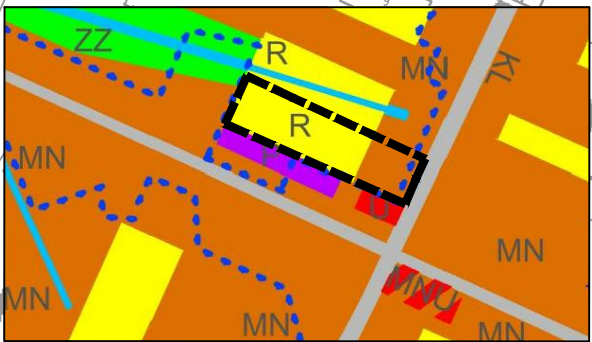


GRANICA OBSZARU OBJĘTEGO ZMIANĄ PLANU



OBSZARY ZABUDOWY JEDNORODZINNEJ



OBSZARY ROLNICZE

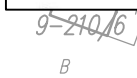

GRANICA TERENÓW ZMELIOROWANYCH I ZDRENOWANYCH