


ZMIANA NR 6 MIEJSCOWEGO PLANU ZAGOSPODAROWANIA PRZESTRZENNEGO
SOŁECTWA PORZECZE TERENIE GMINY MIEDZIANA GÓRA

ZAŁĄCZNIK NR 1
DO UCHWAŁY NR LXVI/437/23
RADY GMINY MIEDZIANA GÓRA
Z DNIA 20 WRZEŚNIA 2023 r.

USTALENIA PLANU

- GRANICA OBSZARU
- MN TERENY ZABUDOWY MIESZKANIOWEJ JEDNORODZINNEJ
- NIEPRZEKRACZALNA LINIA ZABBUDOWY

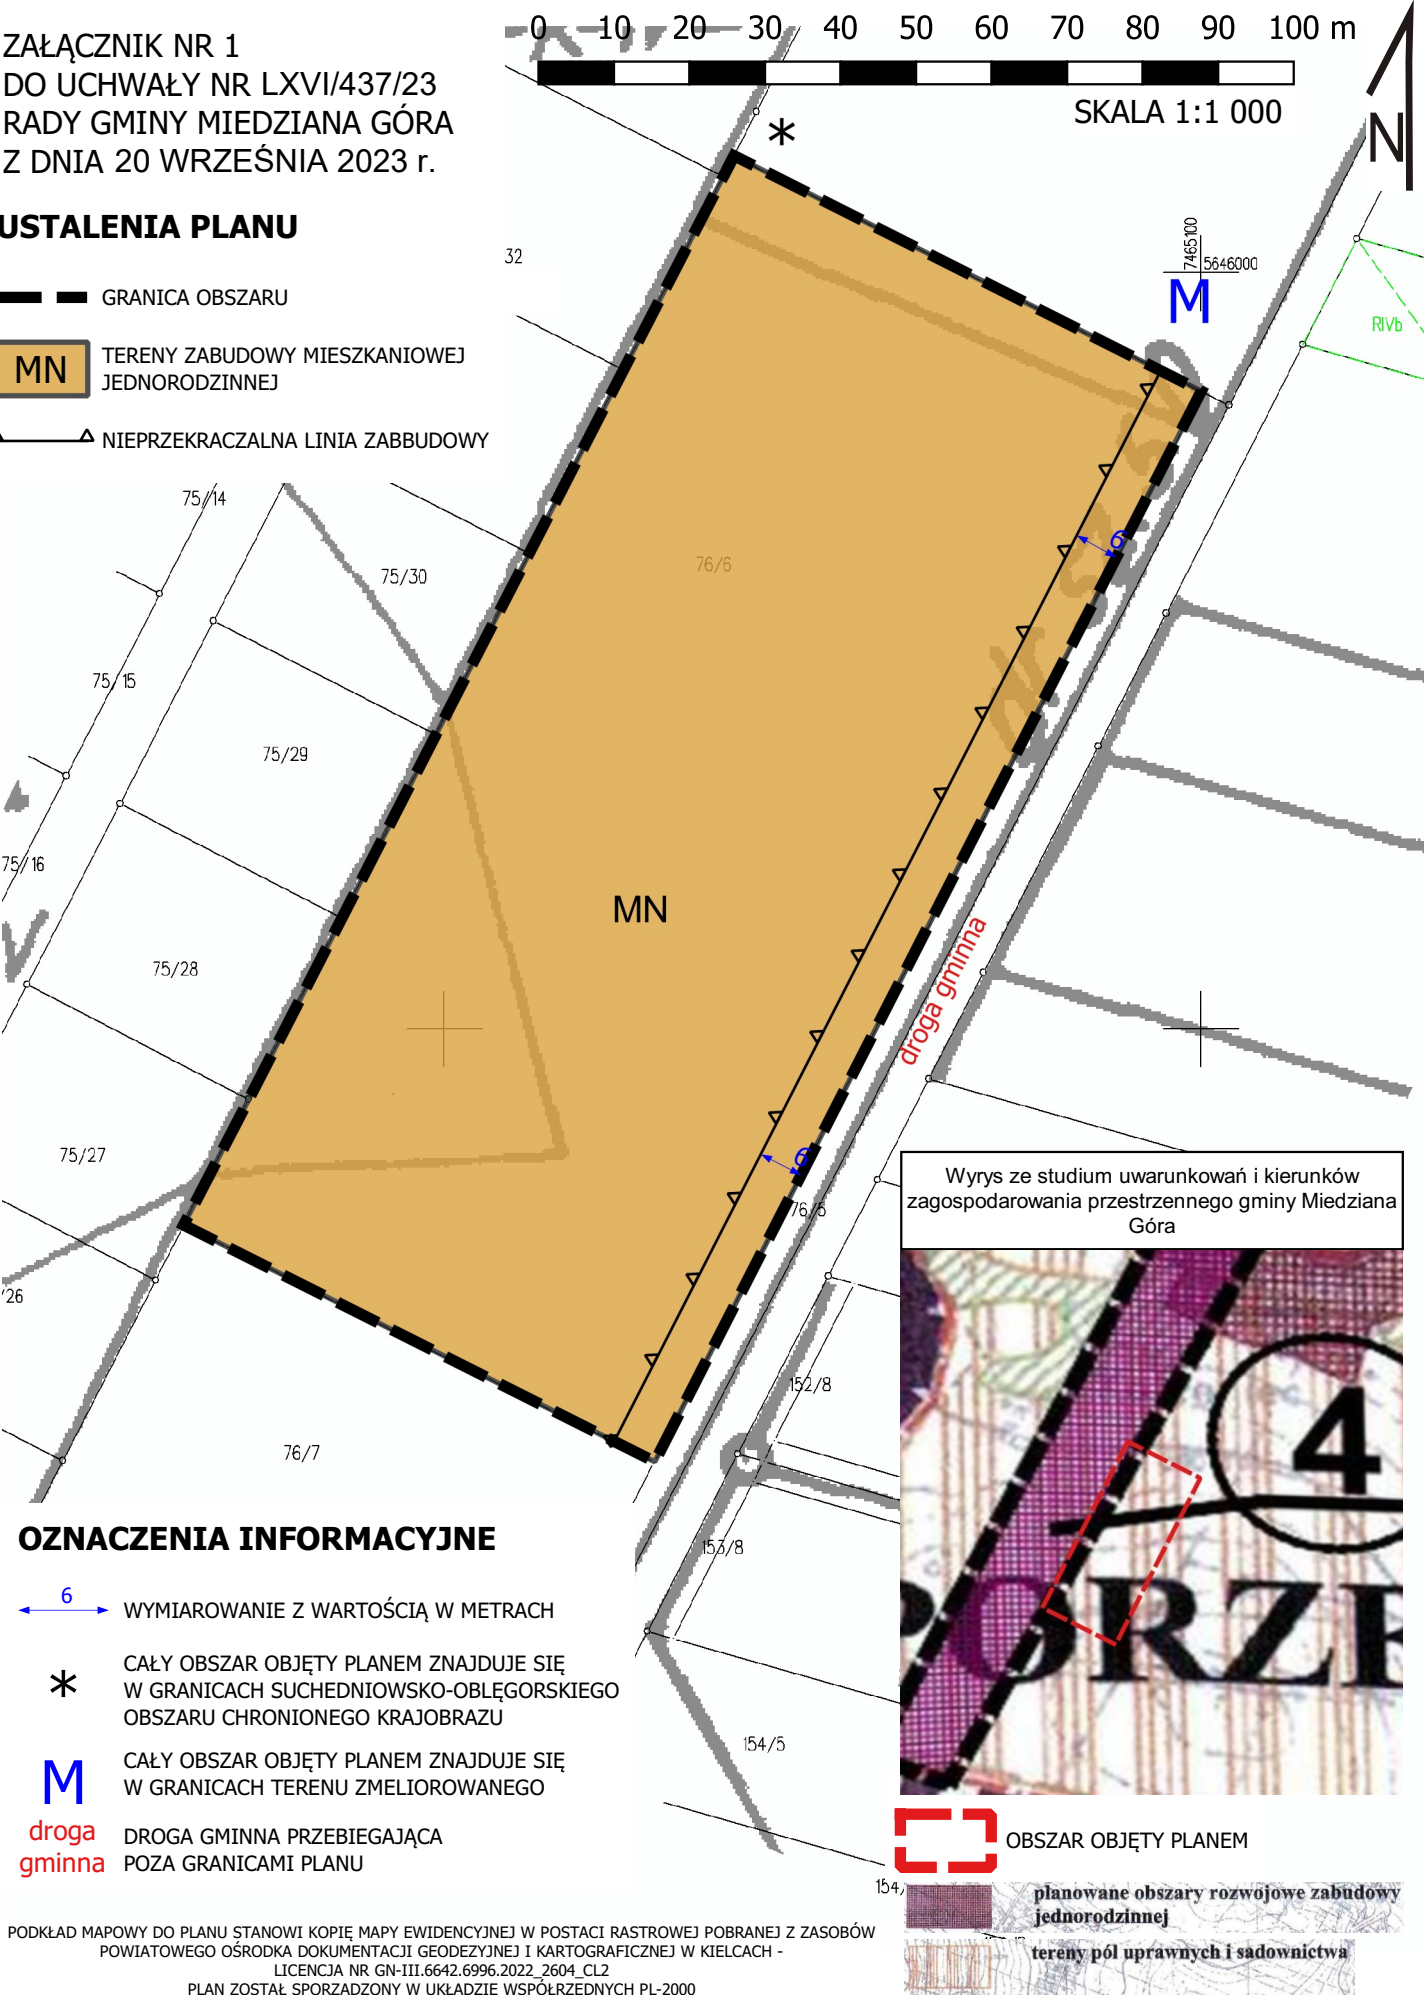


Wyrys ze studium uwarunkowań i kierunków zagospodarowania przestrzennego gminy Miedziana Góra



OZNACZENIA INFORMACYJNE

- 6 WYMIAROWANIE Z WARTOŚCIĄ W METRACH
- * CAŁY OBSZAR OBJĘTY PLANEM ZNAJDUJE SIĘ W GRANICACH SUCHEDNIEWSKO-OBŁĘGORSKIEGO OBSZARU CHRONIONEGO KRAJOBRAZU
- M CAŁY OBSZAR OBJĘTY PLANEM ZNAJDUJE SIĘ W GRANICACH TERENU ZMELIOROWANEGO
- droga gminna DROGA GMINNA PRZEBIEGAJĄCA POZA GRANICAMI PLANU

OBSZAR OBJĘTY PLANEM

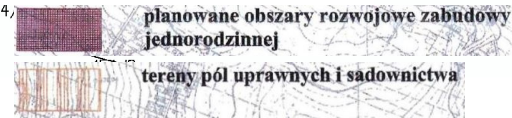

PODKŁAD MAPOWY DO PLANU STANOWI KOPIĘ MAPY EWIDENCYJNEJ W POSTACI RASTROWEJ POBRANEJ Z ZASOBÓW POWIATOWEGO OŚRODKA DOKUMENTACJI GEODEZYJNEJ I KARTOGRAFICZNEJ W KIELCACH - LICENCJA NR GN-III.6642.6996.2022_2604_CL2
PLAN ZOSTAŁ SPORZĄDZONY W UKŁADZIE WSPÓŁRZĘDNYCH PL-2000