


Zmiana nr 3 miejscowego planu zagospodarowania przestrzennego sołectwa Tumlin na terenie Gminy Miedziana Góra

Załącznik nr 1
do Uchwały nr
Rady Gminy Miedziana Góra
z dnia

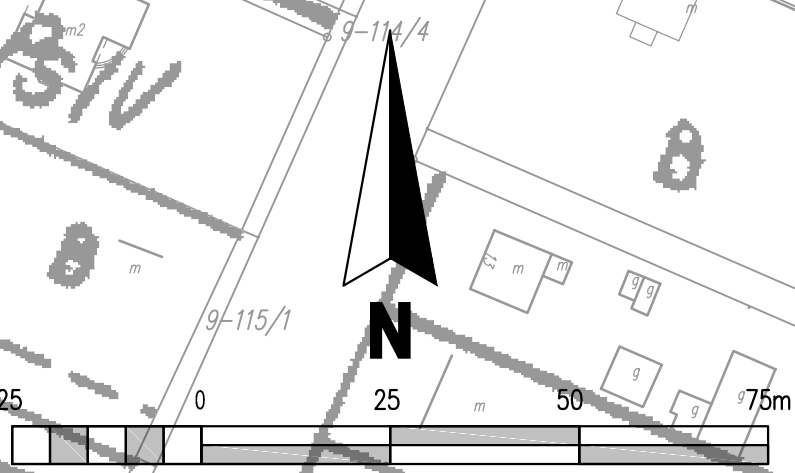

SKALA 1:1000

Wyrysze zmiany Studium Uwarunkowań i Kierunków Zagospodarowania Przestrzennego gminy Miedziana Góra



OZNACZENIA OBOWIĄZUJĄCE:

- GRANICA OBSZARU OBJĘTEGO ZMIANĄ MIEJSCOWEGO PLANU ZAGOSPODAROWANIA PRZESTRZENNEGO
- NIEPRZEKRACZALNA LINIA ZABUDOWY
- 1MN TEREN ZABUDOWY MIESZKANIOWEJ JEDNORODZINNEJ
- LINIA ELEKTROENERGETYCZNA ŚREDNIEGO NAPIĘCIA 15kV WRAZ Z PASAMI TECHNOLOGICZNYMI
- WYMIAROWANIE

OZNACZENIA INFORMACYJNE WYNIKAJĄCE Z PRZEPISÓW ODREBNYCH:

- SUCHEDNIEWSKO-OBLĘGORSKI OBSZAR CHRONIONEGO KRAJOBRAZU
- GŁÓWNY ZBIORNIK WÓD PODZIEMNYCH GZWP NR 414 ZBIORNIK ZAGNAŃSK
- GRANICA OBSZARU ZMELIOROWANEGO

- GRANICA OBSZARU OBJĘTEGO ZMIANĄ PLANU
- MN OBSZARY ZABUDOWY JEDNORODZINNEJ
- R OBSZARY ROLNICZE
- GRANICA TERENÓW ZMELIOROWANYCH I ZDRENOWANYCH