



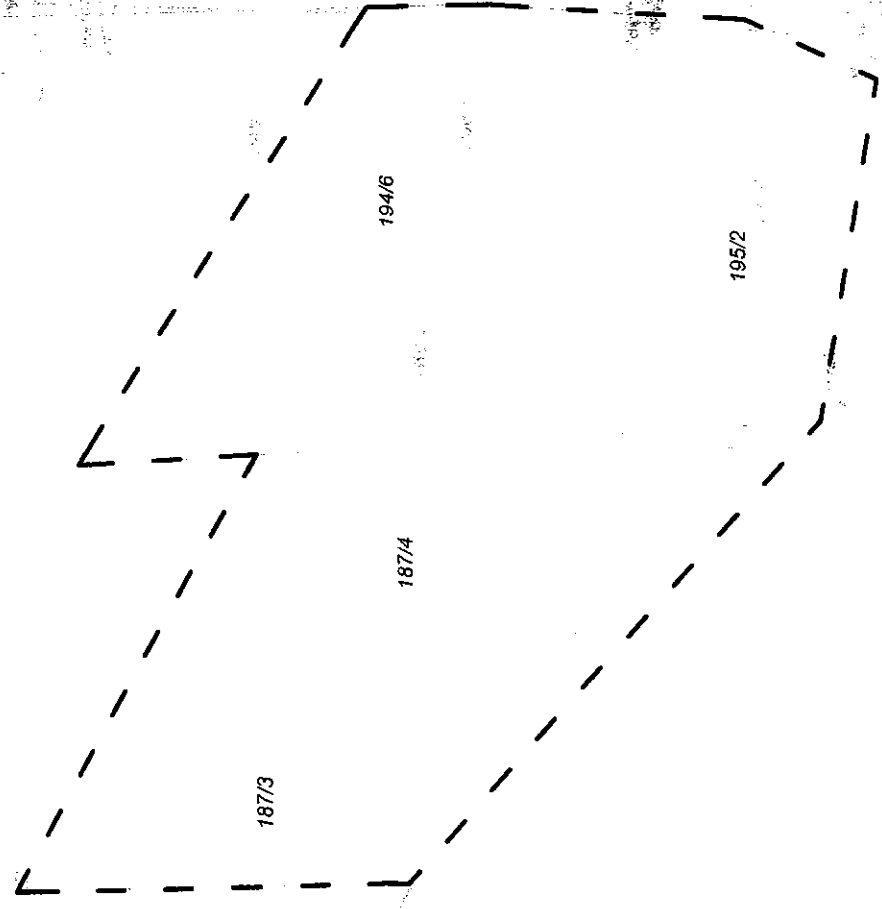

Załącznik graficzny do uchwały Nr XXX.254/1/13  
Rady Gminy Miedziana Góra z dnia 20.10.2013 r.  
w sprawie przystąpienia do sporządzenia zmiany Nr 7 miejscowego planu  
zagospodarowania przestrzennego części sołectwa Miedziana Góra  
na terenie gminy Miedziana Góra

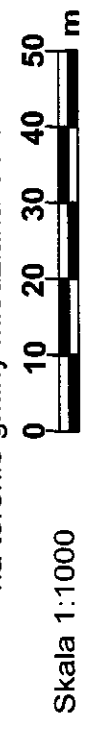


— — — — — granice terenu miejscowego planu zagospodarowania przestrzennego  
— — — — — objętego zmianą Nr 7

Załącznik graficzny do Uchwały Nr XXX/252/13 Rady Gminy Miedziana Góra  
z dnia 20 listopada 2013 r.

----- granica opracowania zmiany planu

# WYKAZ ZMIAN GRUNTOWYCH

| Jedn<br>rej.                                            | Dokument własności<br>Właściciel<br>Adres                                         | Stan dotychczasowy |         | Stan nowy        |              |
|---------------------------------------------------------|-----------------------------------------------------------------------------------|--------------------|---------|------------------|--------------|
|                                                         |                                                                                   | Numer<br>działki   | pow[ha] | Numer<br>działki | pow[ha]      |
|                                                         | AN 4232/2009<br>KW K11L/00017060/7                                                | 76/2               | 0,4765  | 76/3             | 0,0431       |
|                                                         |                                                                                   |                    |         | 76/4             | 0,0452       |
|                                                         |                                                                                   |                    |         | 76/5             | 0,0448       |
|                                                         |                                                                                   |                    |         | 76/6             | 0,0451       |
|                                                         |                                                                                   |                    |         | 76/7             | 0,2877       |
|                                                         |                                                                                   |                    |         | 76/8             | 0,0006       |
|                                                         |                                                                                   |                    |         | Razem:           | 0,4765       |
|                                                         |                                                                                   |                    |         |                  |              |
|                                                         | 7/16 Wojciech Adam Górecki s. Mariana i Wiesławy<br>ul. Podgród 38, 26-085 Ćmińsk | 77/4               | 0,2135  | 77/5             | 0,0561       |
|                                                         |                                                                                   |                    |         | 77/6             | 0,0540       |
|                                                         |                                                                                   |                    |         | 77/7             | 0,0519       |
|                                                         |                                                                                   |                    |         | 77/8             | 0,0515       |
|                                                         |                                                                                   |                    |         | Razem:           | 0,2135       |
| G.611                                                   | 9/16 Elżbieta Iwona Zapala c. Mariana i Wiesławy<br>ul. Podgród 38, 26-085 Ćmińsk |                    |         |                  |              |
| Słownie: Sześć tysięcy dziewięćset metrów kwadratowych. |                                                                                   |                    |         |                  | Suma: 0,6900 |

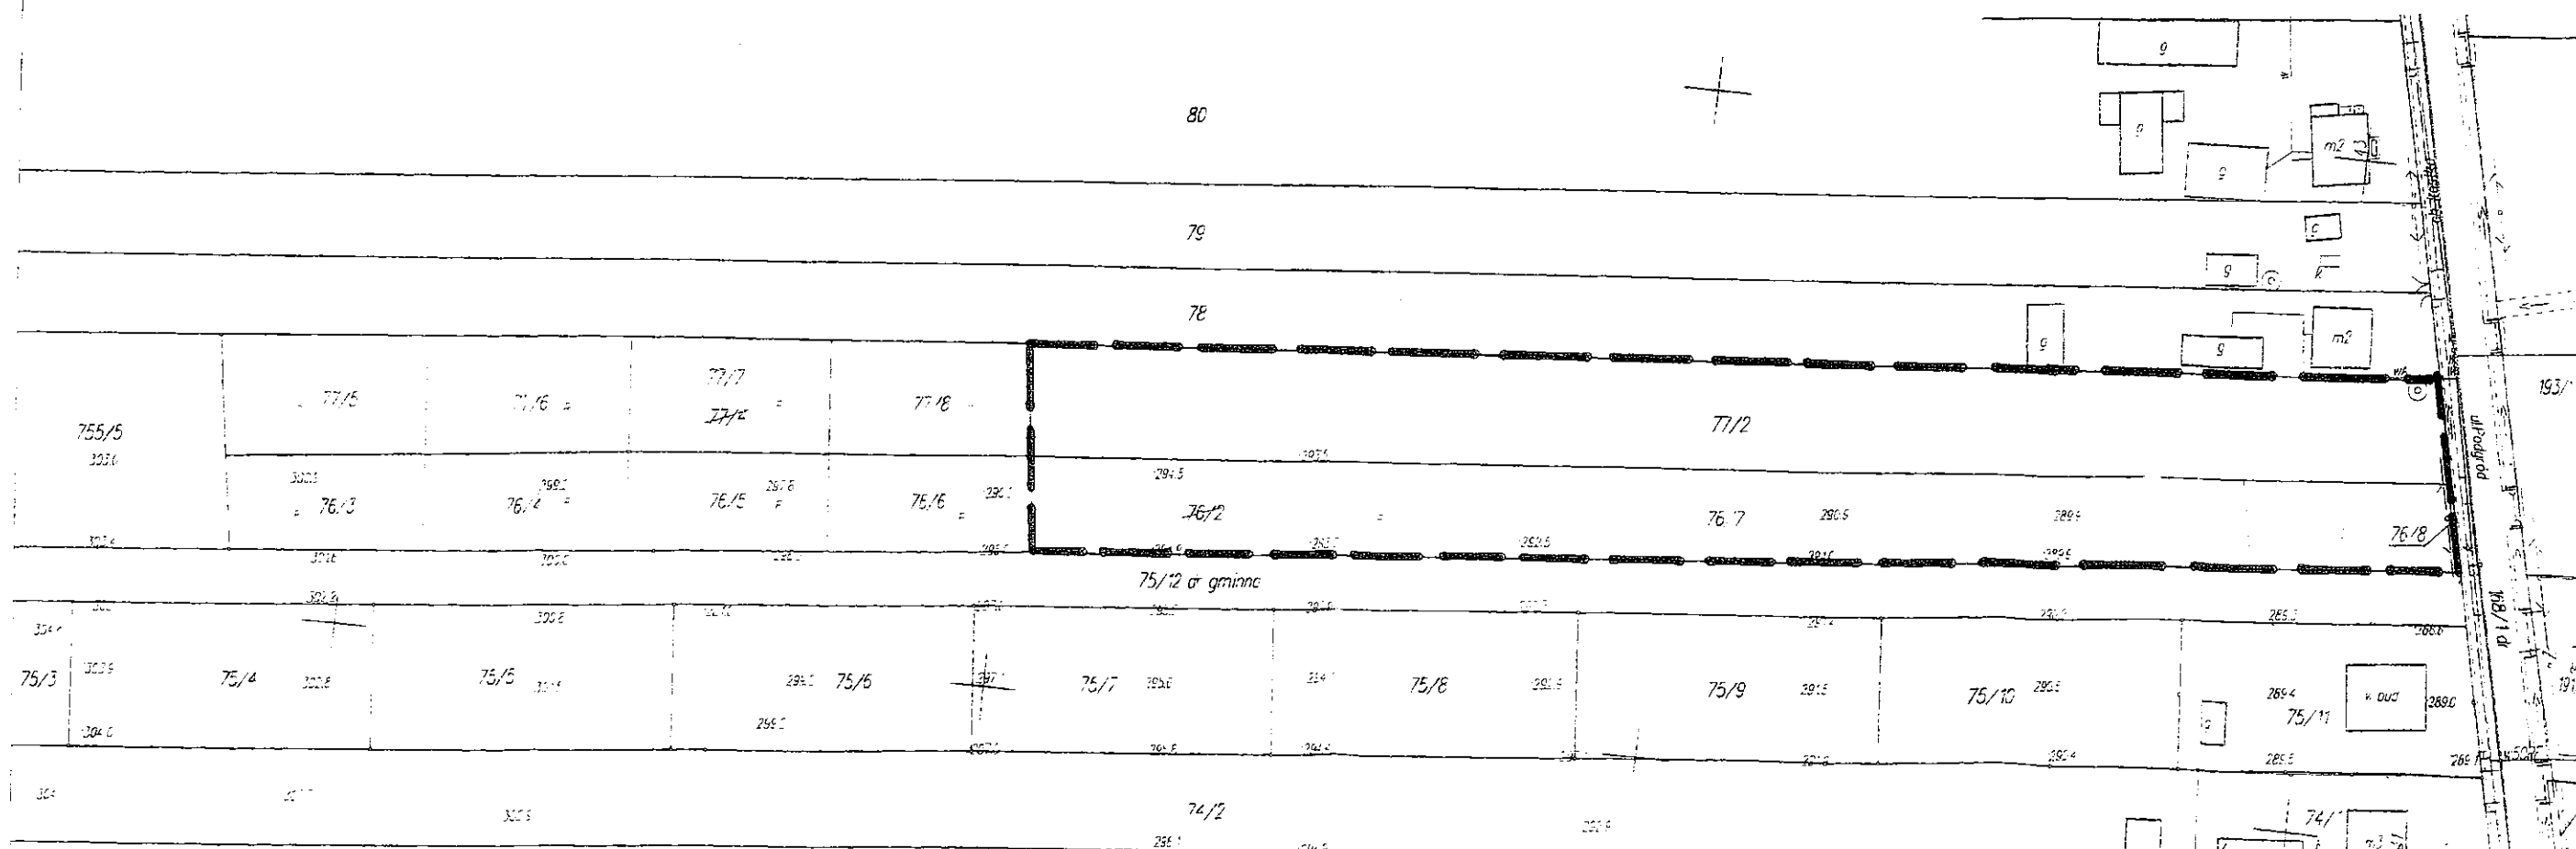

Nr sekcji: 7.145.17.01.3

wojew.: świętokrzyskie  
powiat: kielecki  
gmina: Miedziana Góra  
obręb: 3 Ćmińsk Kościelny  
działki: 76/2, 77/4

## WSTĘPNY PROJEKT PODZIAŁU NIERUCHOMOŚCI

Skala 1:1000

Mapę niniejszą sporządzono na podstawie mapy cyfrowej  
udostępnionej przez PODGIK w Kielcach.

Wykonawca:

ARKADIUSZ NOWOCYTA  
USŁUGI GEODEZYJNE  
ul. Różyckiego 8/1, 25-459 Kielce  
Świadczenia BGK nr 19510  
NIP 628 186 01 79 Regon 120 948 950  
tel. 663 650 664

Kielce, dn. 23.03.2013r

Załącznik nr 1 do projektu...

znak: 056/6831/15.2013

z dnia: 09.04.2013

mgr inż. Marek Łubecki